

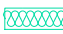

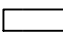

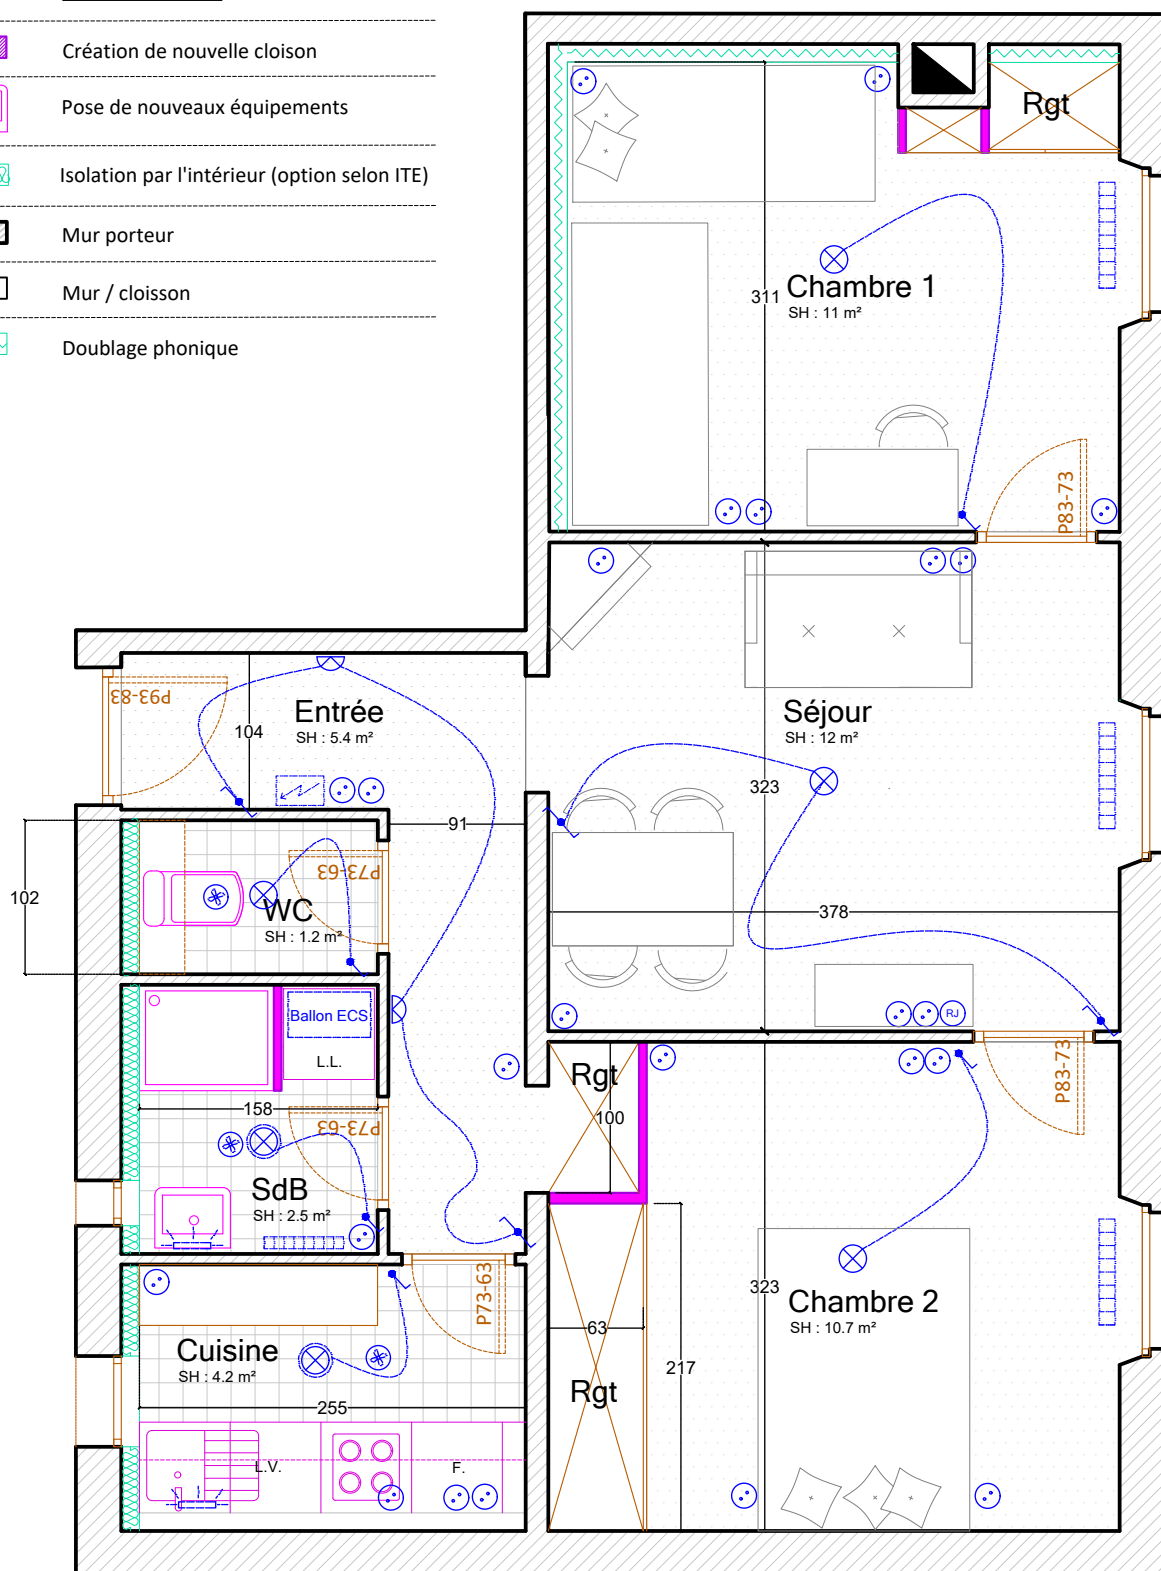


LEGENDE

	Création de nouvelle cloison
	Pose de nouveaux équipements
	Isolation par l'intérieur (option selon ITE)
	Mur porteur
	Mur / cloison
	Doublage phonique



PROJET

OP 680 _ RUE DUGOMMIER
75012 Paris

SNL Prologues

3 Rue Louise Thuliez - 75019 Paris
Tel. 01 42 41 22 99 - Fax 01 42 41 92 61

SUIVI: LISADIE DUTILLEUX

DATE: 28.11.2024



ECHELLE: 1 : 50e