

Solidarité Nouvelle pour le Logement  
R habilitation et sur l vation d une maison de ville  
10 rue du Docteur Laurent, 75013 Paris

Dossier DCE  
PIECES GRAPHIQUES  
LOT CURAGE DEPOSE DEMOLITION  
Novembre 2024

- Sommaire :
- . EX 01   EX09 PLANS DE L'EXISTANT
  - . DE 01   DE06 PLANS DE DEMOLITION CURAGE
  - . AM01 PLAN DE REPERAGE AMIANTE
  - . AC01   AC06 PLANS APRES CURAGE
  - . PIC PLAN D'INSTALLATION DE CHANTIER (principe)

PROJET  
RENOVATION ET EXTENSION  
D'UNE MAISON DE VILLE  
10 rue du Docteur Laurent | Paris 13e arr.

Ma tre d'Ouvrage  
SNL- Paris  
Solidarit s Nouvelles pour le Logement  
173 avenue Jean Jaures | 75019 Paris

Ma trise d'Oeuvre  
Architecte, mandataire  
fair scop d'architecture  
22, Rue des Taillandiers | 75011 Paris  
T : 01 72 60 80 48  
E: fabrique@fair.archi

Bureau d tudes Thermiques  
P-tr ma  
26, Rue Edouard Vaillant | 93170 Bagnolet  
T : 06 03 19 33 69  
E: contact@ptrema.fr

Bureau d tudes Structure  
SYRFRA  
Nahed Nadine Badart - Ing nieure senior en structure  
18 Bis Rue Henri Barbusse | 75005 PARIS

Bureau de contr le

Coordination SPS

phase:  
DCE Curage  
Dossiers de consultation des entreprises

titre:



-

revision	date	description
----------	------	-------------

phase:	DCE Curage	n�:
date:	Oct 2024	
�ch:	-	-

CES PLANS SONT A TITRE INDICATIF ET NE CONSTITUENT PAS DES PLANS D'EXECUTION  
LES COTES ET MISES EN OEUVRE EXISTANTS SONT   VERIFIER PAR LES ENTREPRISES.

Plan de Masse

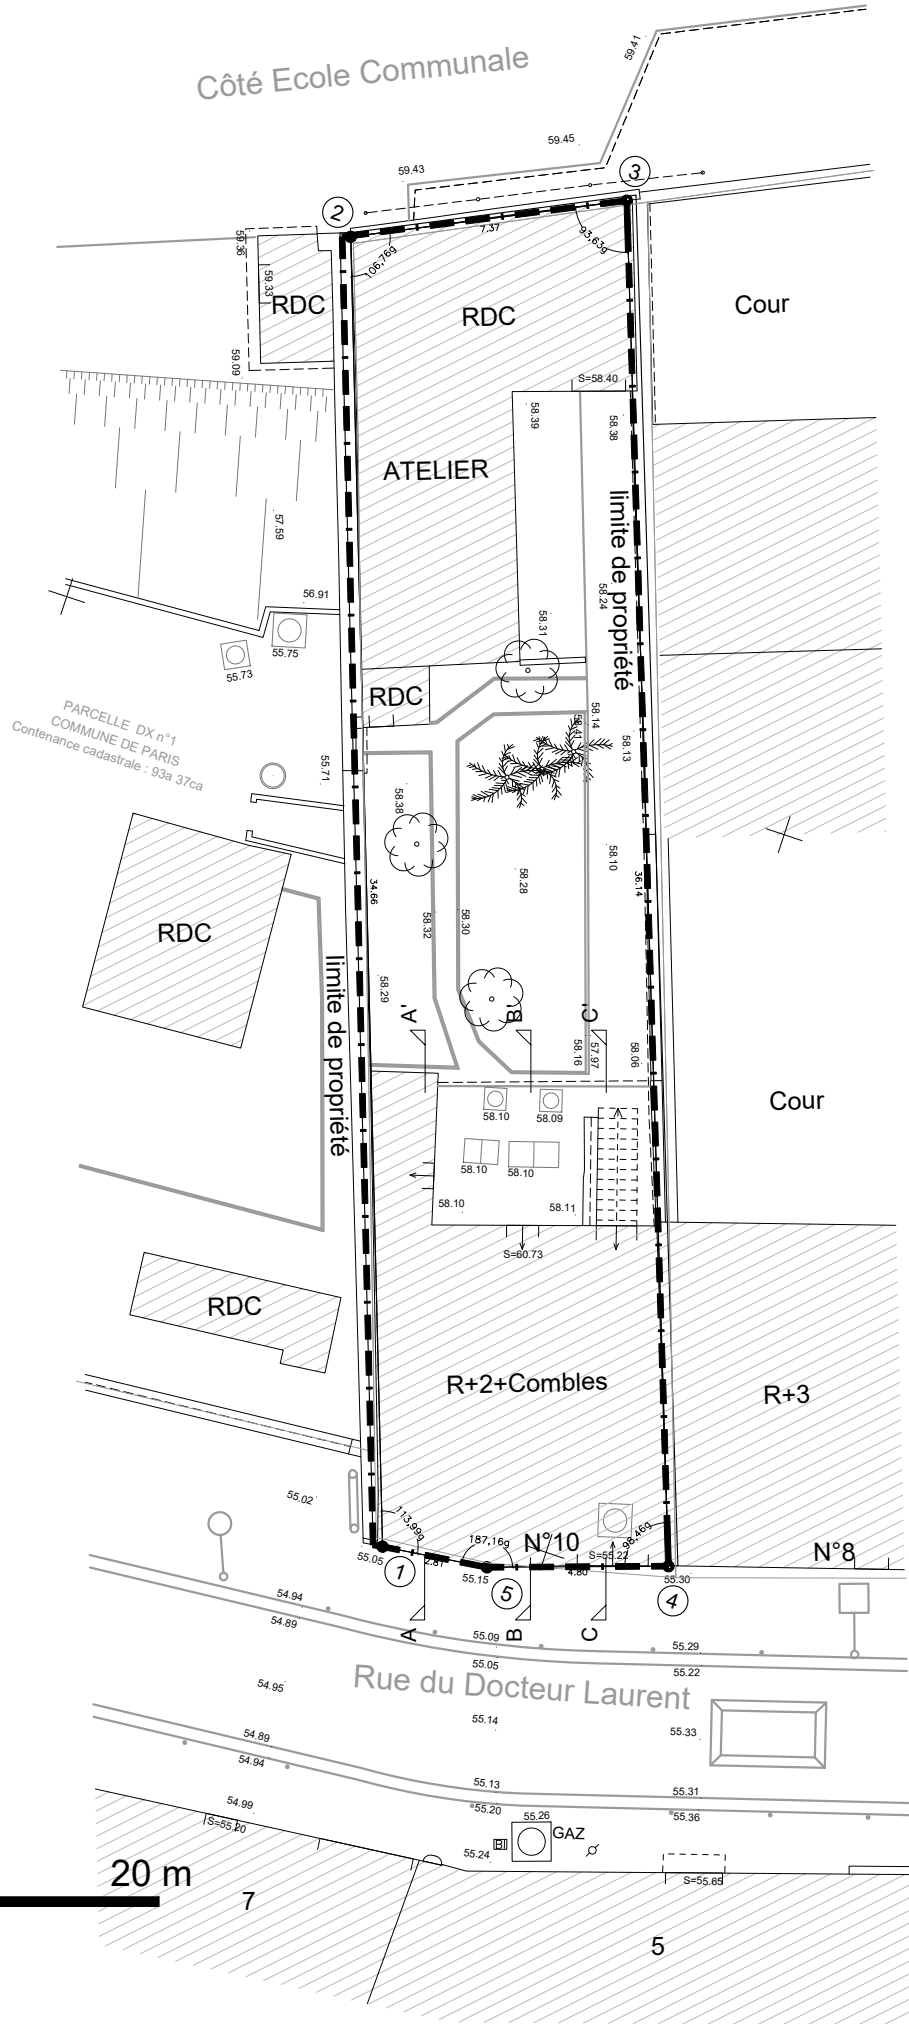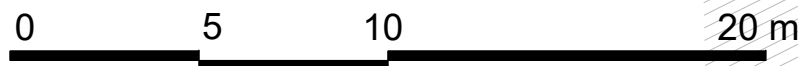

PROJET  
**RENOVATION ET EXTENSION  
D'UNE MAISON DE VILLE**  
10 rue du Docteur Laurent | Paris 13e arr.

Maître d'Ouvrage  
**SNL- Paris**  
Solidarités Nouvelles pour le Logement  
173 avenue Jean Jaures | 75019 Paris

Maîtrise d'Oeuvre  
Architecte, mandataire  
**fair scop d'architecture**  
22, Rue des Taillandiers | 75011 Paris  
T : 01 72 60 80 48  
E: fabrique@fair.archi

Bureau d'études Thermiques  
**P-tréma**  
26, Rue Edouard Vaillant | 93170 Bagnolet  
T : 06 03 19 33 69  
E: contact@ptrema.fr

Bureau d'études Structure  
**SYRFRA**  
Nahed Nadine Badart - Ingénieure senior en structure  
18 Bis Rue Henri Barbusse | 75005 PARIS

Bureau de contrôle

Coordination SPS


phase:  
**DCE Curage**  
Dossiers de consultation des entreprises

titre:  
**PLAN DE MASSE EXISTANT**

revision	date	description
----------	------	-------------

phase:	DCE Curage	n°: <b>EX01</b>
date:	Oct 2024	
éch:	1/200	

CES PLANS SONT A TITRE INDICATIF ET NE CONSTITUENT PAS DES PLANS D'EXECUTION  
LES COTES ET MISES EN OEUVRE EXISTANTS SONT A VERIFIER PAR LES ENTREPRISES.

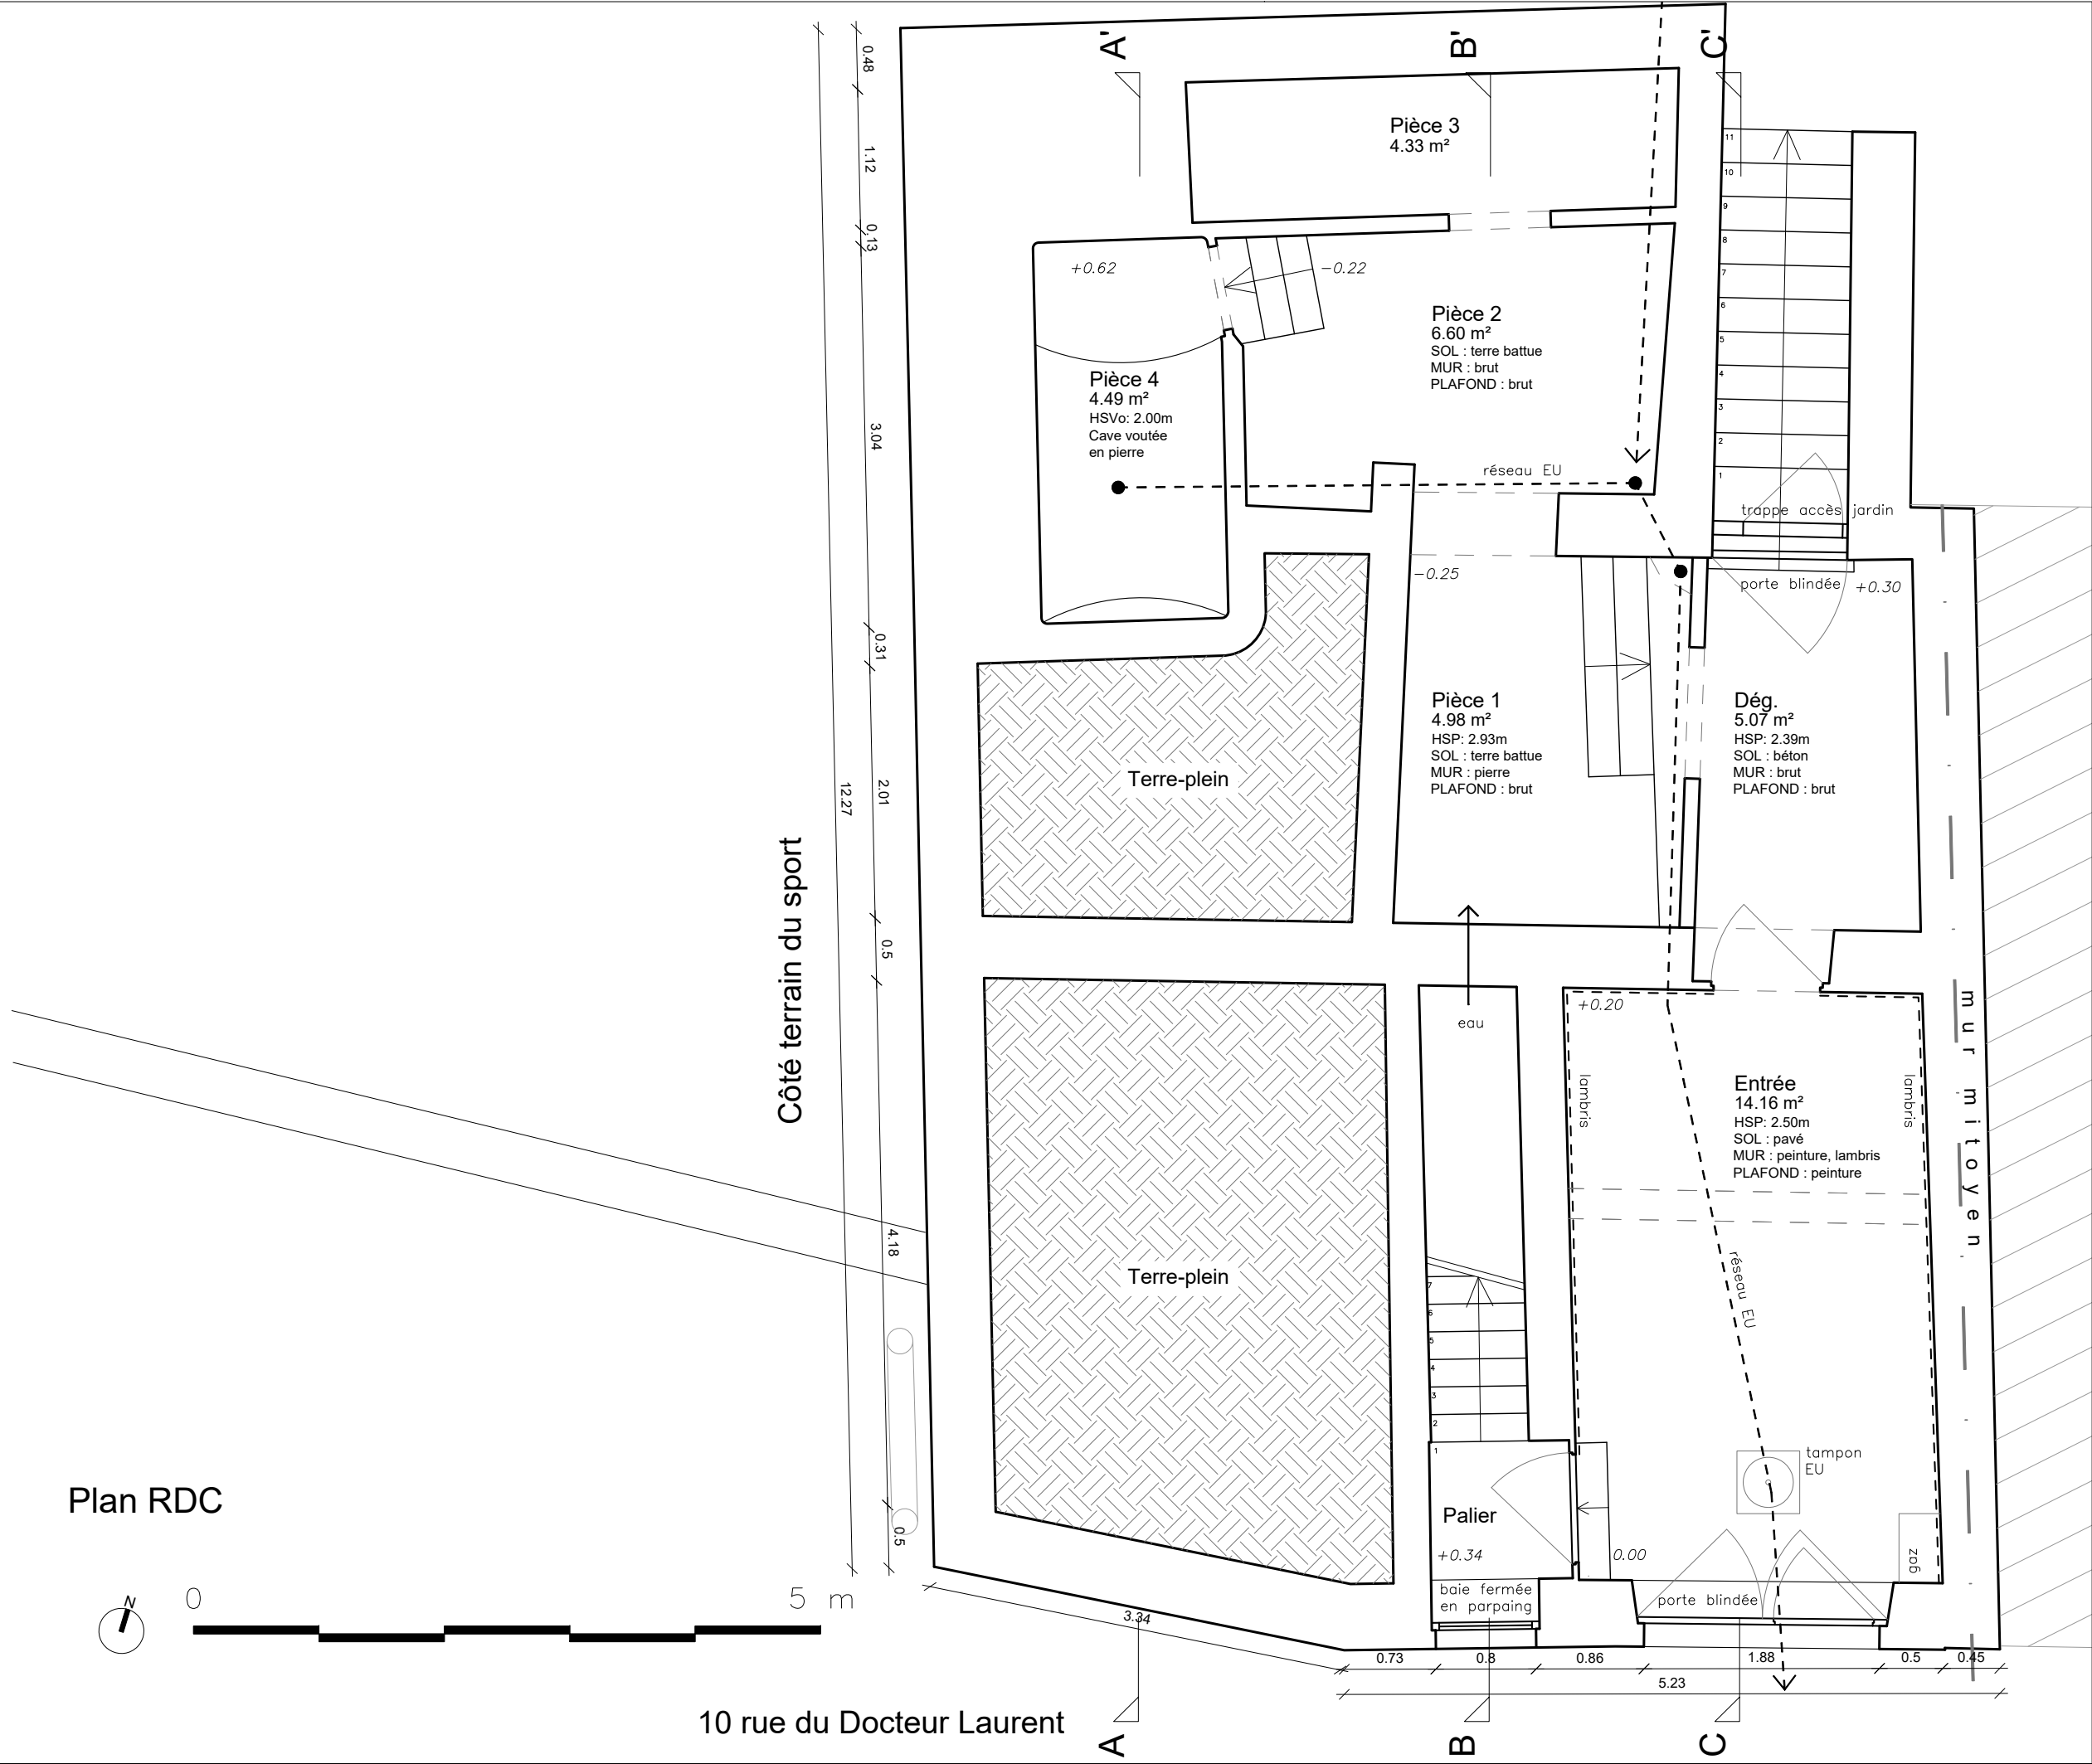

PROJET  
**RENOVATION ET EXTENSION  
D'UNE MAISON DE VILLE**  
10 rue du Docteur Laurent | Paris 13e arr.

Maître d'Ouvrage  
**SNL- Paris**  
Solidarités Nouvelles pour le Logement  
173 avenue Jean Jaures | 75019 Paris

Maîtrise d'Oeuvre  
Architecte, mandataire  
**fair scop d'architecture**  
22, Rue des Tailandiers | 75011 Paris  
T : 01 72 60 80 48  
E: fabrique@fair.archi

Bureau d'études Thermiques  
**P-tréma**  
26, Rue Edouard Vaillant | 93170 Bagnolet  
T : 06 03 19 33 69  
E: contact@ptrema.fr

Bureau d'études Structure  
**SYRFRA**  
Nahed Nadine Badart - Ingénieure senior en structure  
18 Bis Rue Henri Barbusse | 75005 PARIS

Bureau de contrôle

Coordination SPS

phase:  
**DCE Curage**  
Dossiers de consultation des entreprises

titre:  
**PLAN EXISTANT - RDC**

revision	date	description


phase:	DCE Curage	n°: <b>EX02</b>
date:	Oct 2024	
éch:	1/50	

CES PLANS SONT A TITRE INDICATIF ET NE CONSTITUENT PAS DES PLANS D'EXECUTION  
LES COTES ET MISES EN OEUVRE EXISTANTS SONT A VERIFIER PAR LES ENTREPRISES.

Plan du Rez-de-jardin (niveau1)



Côté terrain du sport

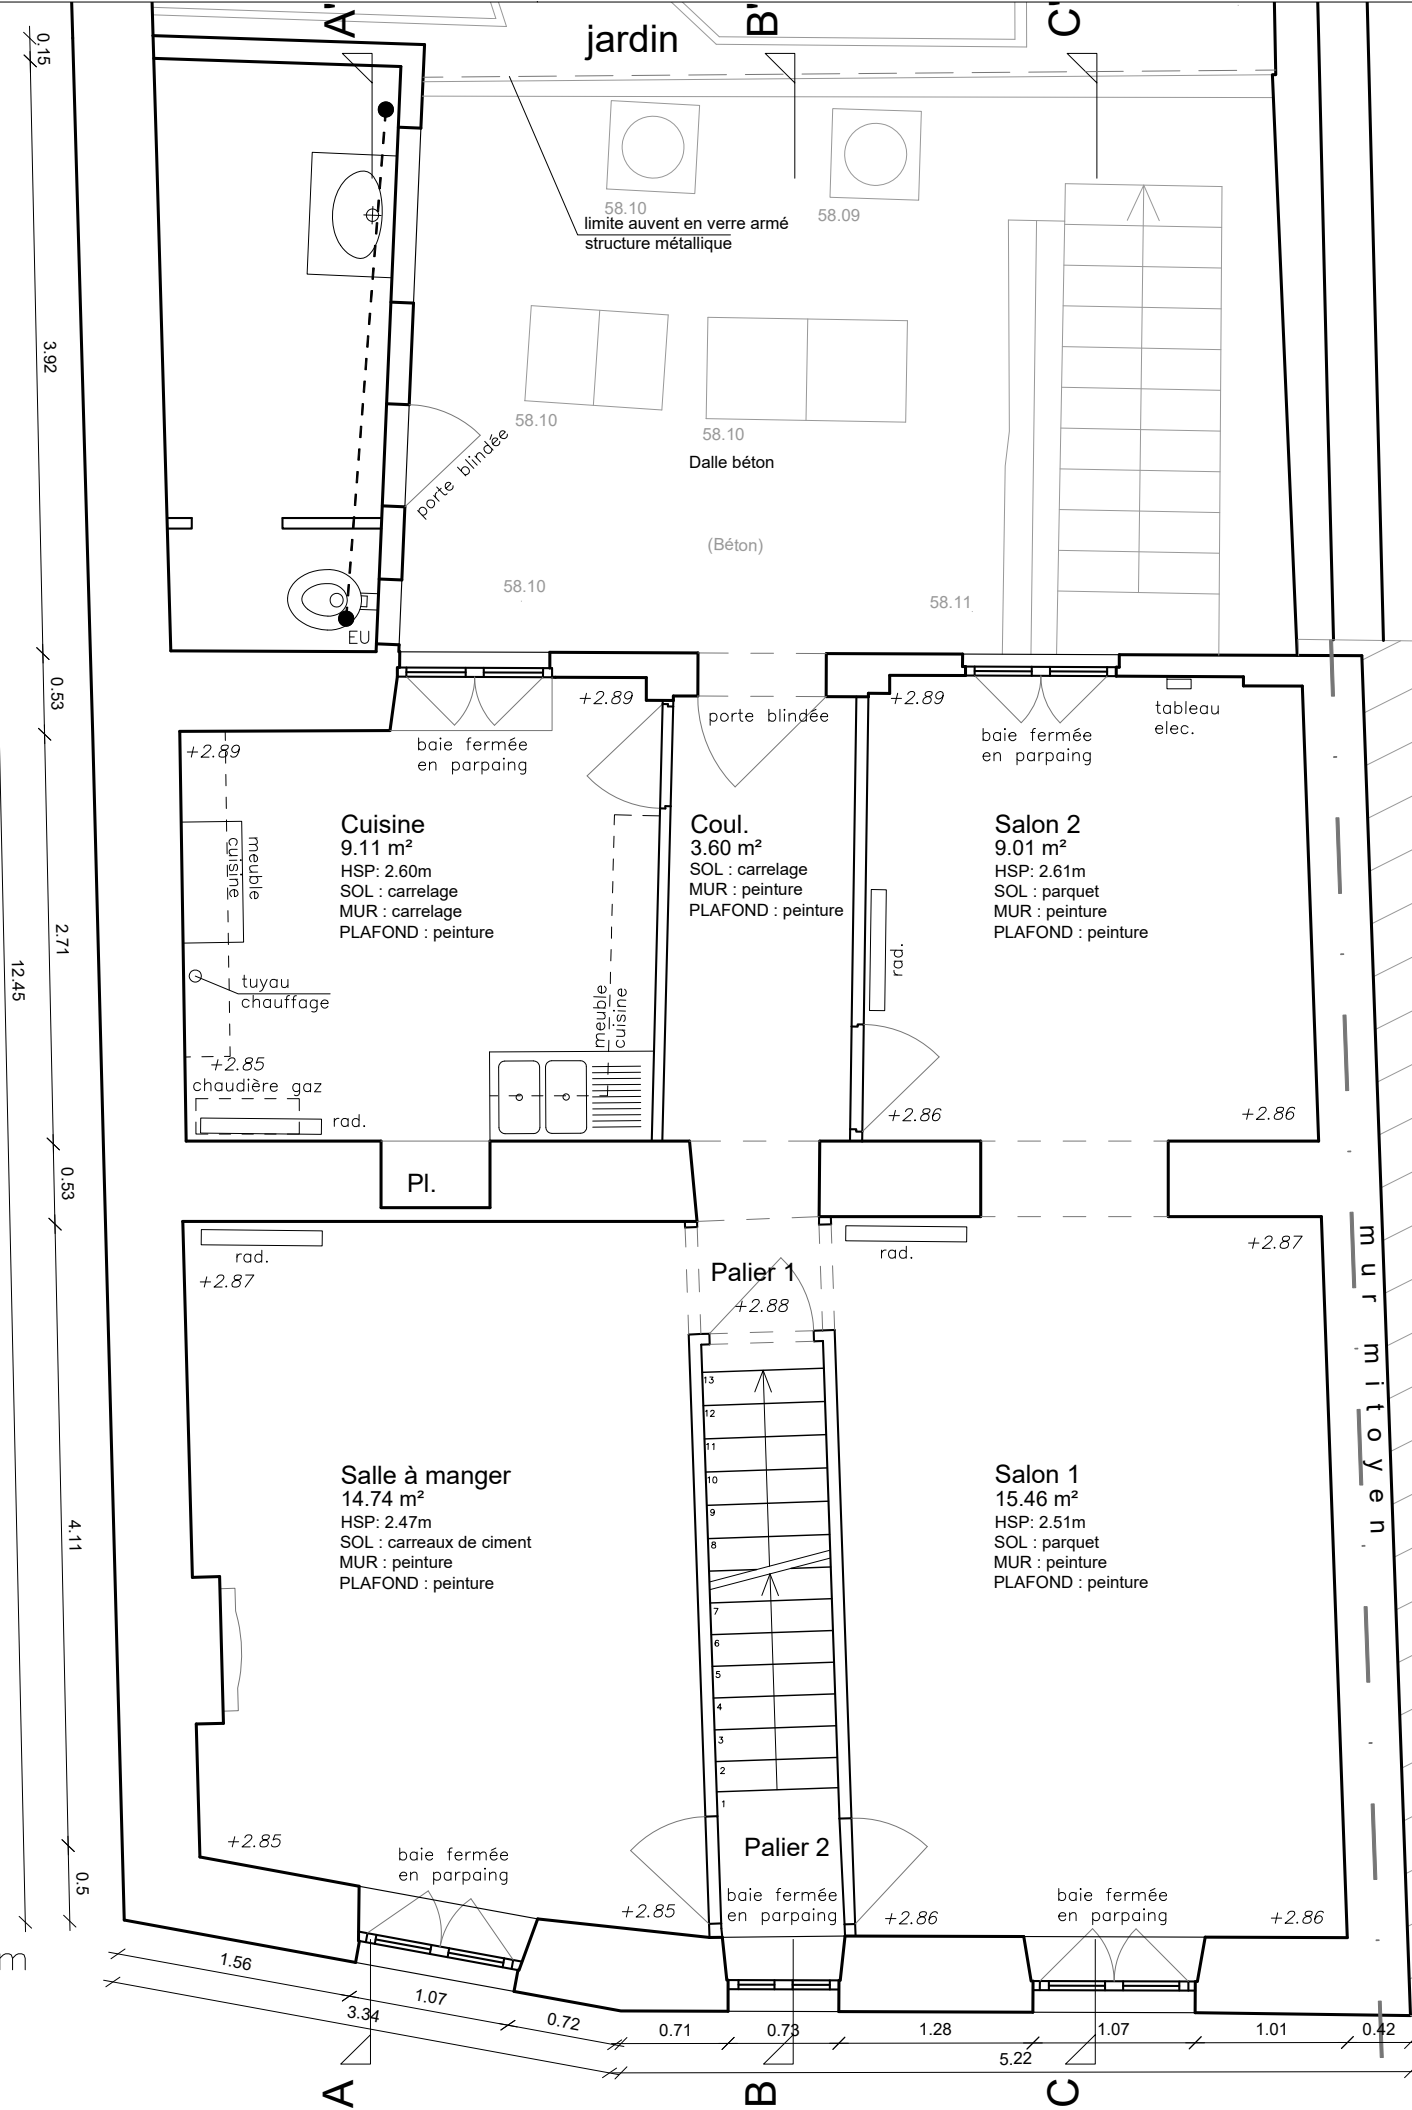

PROJET  
**RENOVATION ET EXTENSION  
D'UNE MAISON DE VILLE**  
10 rue du Docteur Laurent | Paris 13e arr.

Maître d'Ouvrage  
**SNL- Paris**  
Solidarités Nouvelles pour le Logement  
173 avenue Jean Jaures | 75019 Paris

Maîtrise d'Oeuvre  
Architecte, mandataire  
**fair scop d'architecture**  
22, Rue des Tailandiers | 75011 Paris  
T : 01 72 60 80 48  
E: fabrique@fair.archi

Bureau d'études Thermiques  
**P-tréma**  
26, Rue Edouard Vaillant | 93170 Bagnolet  
T : 06 03 19 33 69  
E: contact@ptrema.fr

Bureau d'études Structure  
**SYRFRA**  
Nahed Nadine Badart - Ingénieure senior en structure  
18 Bis Rue Henri Barbusse | 75005 PARIS

Bureau de contrôle

Coordination SPS

phase:  
**DCE Curage**  
Dossiers de consultation des entreprises


titre:  
**PLAN EXISTANT - NIVEAU 1**

revision	date	description
----------	------	-------------

phase:	DCE Curage	n°:
date:	Oct 2024	
éch:	1/50	<b>EX03</b>

CES PLANS SONT A TITRE INDICATIF ET NE CONSTITUENT PAS DES PLANS D'EXECUTION  
LES COTES ET MISES EN OEUVRE EXISTANTS SONT A VERIFIER PAR LES ENTREPRISES.

Plan Niveau2

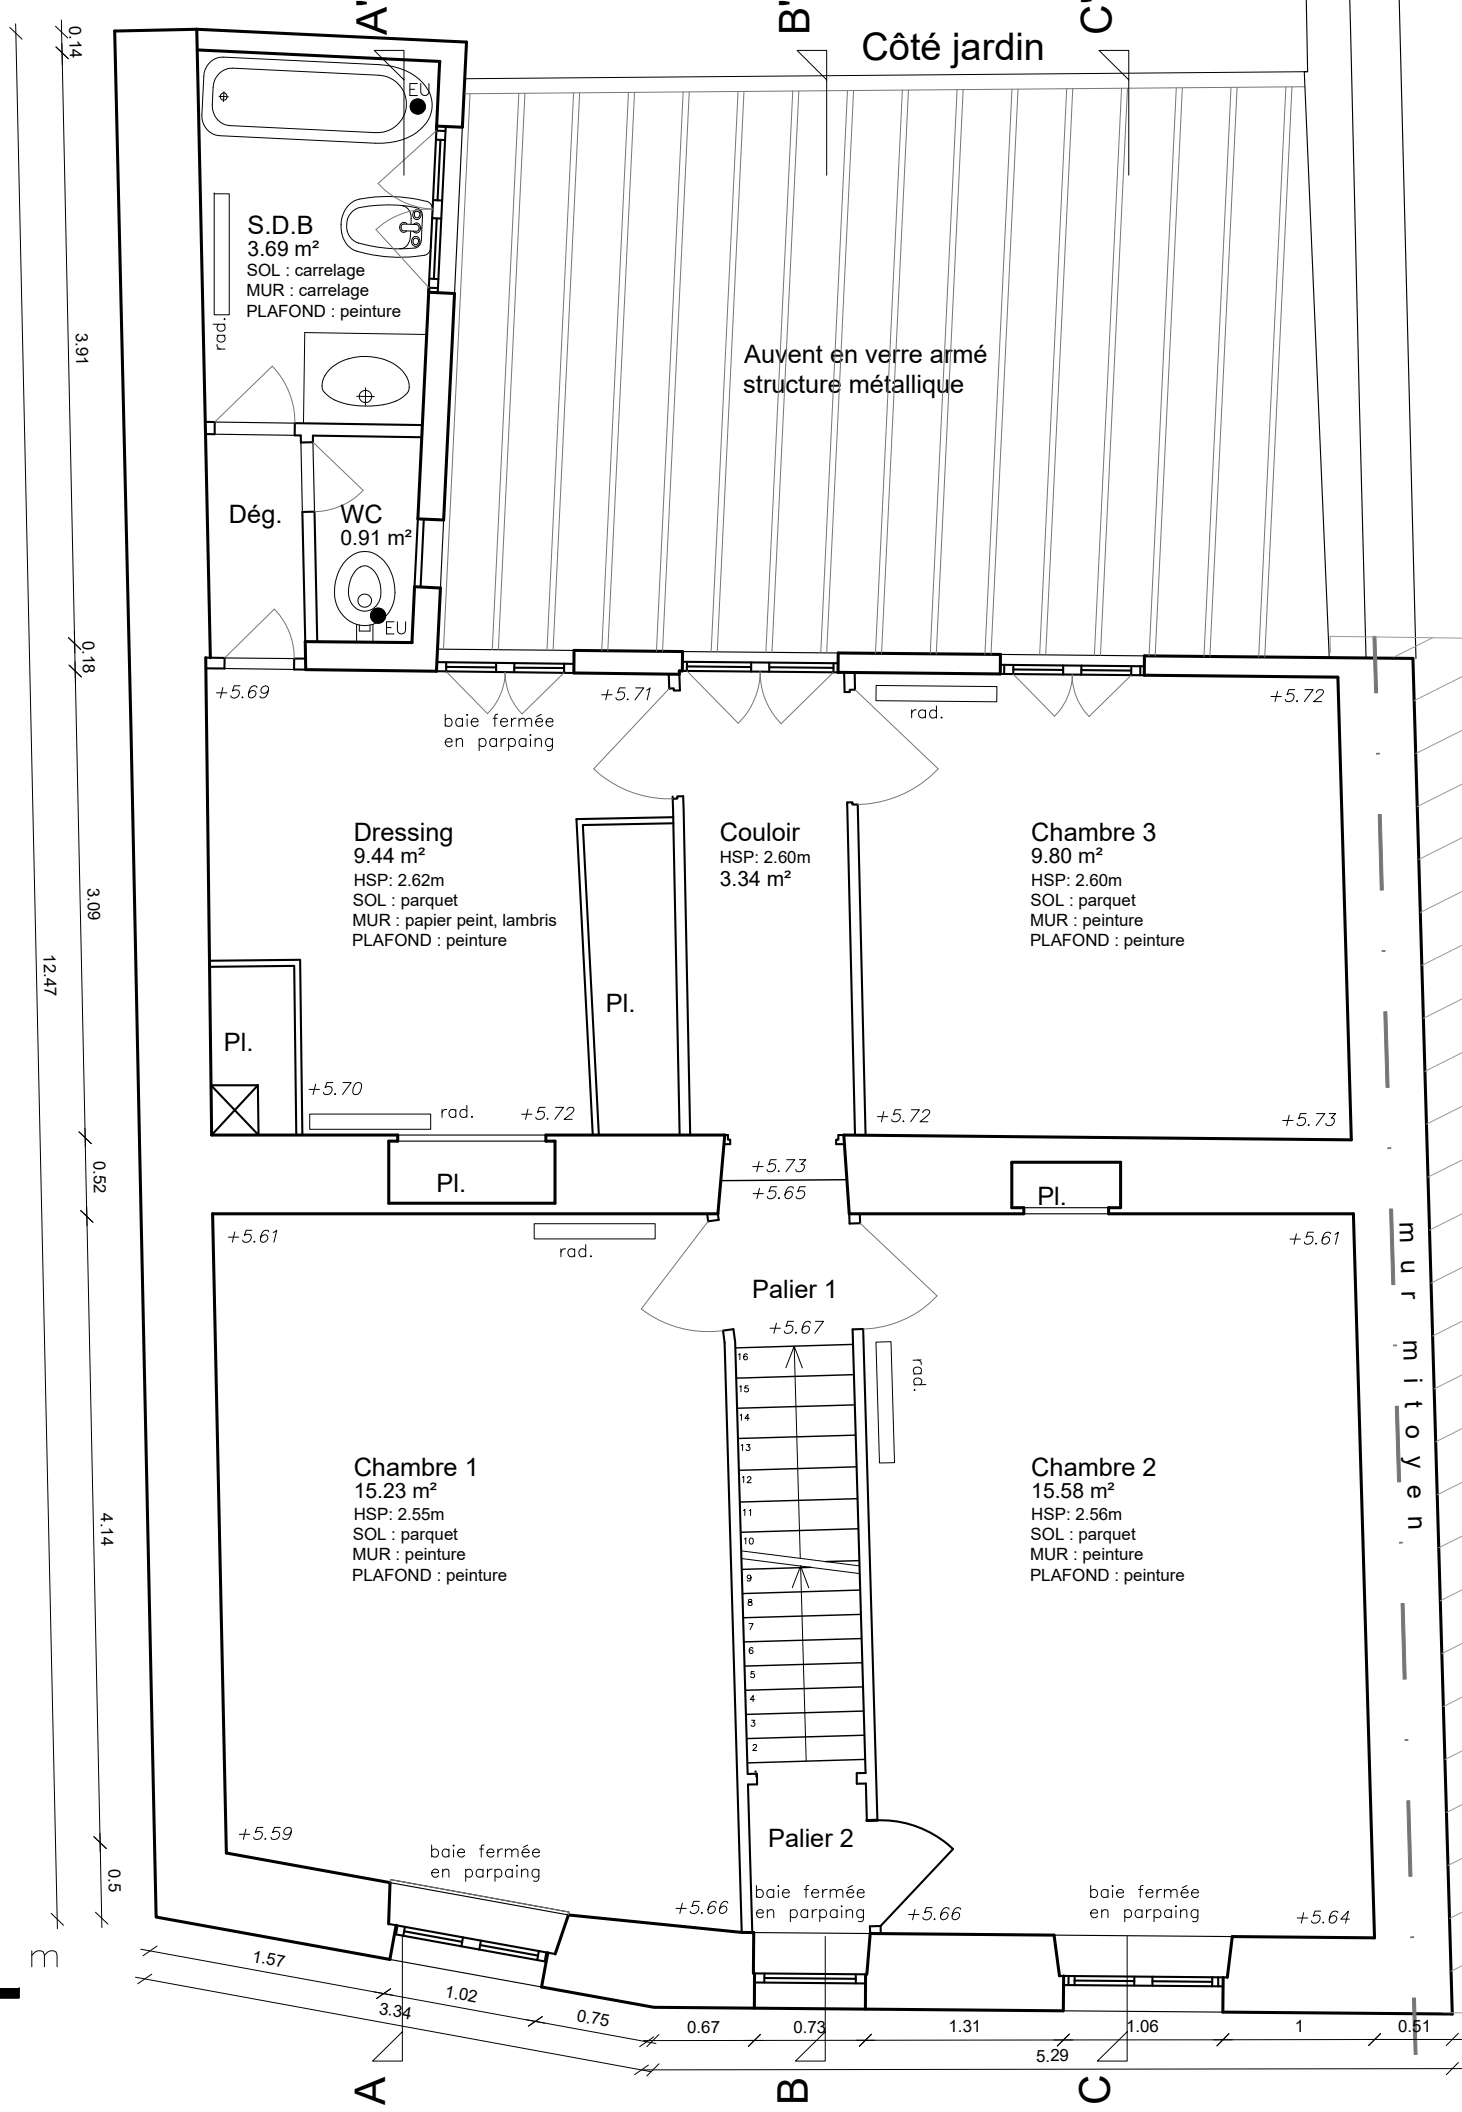

PROJET  
**RENOVATION ET EXTENSION  
D'UNE MAISON DE VILLE**  
10 rue du Docteur Laurent | Paris 13e arr.

Maître d'Ouvrage  
**SNL- Paris**  
Solidarités Nouvelles pour le Logement  
173 avenue Jean Jaures | 75019 Paris

Maîtrise d'Oeuvre  
Architecte, mandataire  
**fair scop d'architecture**  
22, Rue des Tailandiers | 75011 Paris  
T : 01 72 60 80 48  
E: fabrique@fair.archi

Bureau d'études Thermiques  
**P-tréma**  
26, Rue Edouard Vaillant | 93170 Bagnolet  
T : 06 03 19 33 69  
E: contact@ptrema.fr

Bureau d'études Structure  
**SYRFRA**  
Nahed Nadine Badart - Ingénieure senior en structure  
18 Bis Rue Henri Barbusse | 75005 PARIS

Bureau de contrôle

Coordination SPS

phase:  
**DCE Curage**  
Dossiers de consultation des entreprises

titre:  
**PLAN EXISTANT - NIVEAU 2**

revision	date	description


phase:	DCE Curage	n°: <b>EX04</b>
date:	Oct 2024	
éch:	1/50	

CES PLANS SONT A TITRE INDICATIF ET NE CONSTITUENT PAS DES PLANS D'EXECUTION  
LES COTES ET MISES EN OEUVRE EXISTANTS SONT A VERIFIER PAR LES ENTREPRISES.

Plan Combles



10 rue du Docteur Laurent

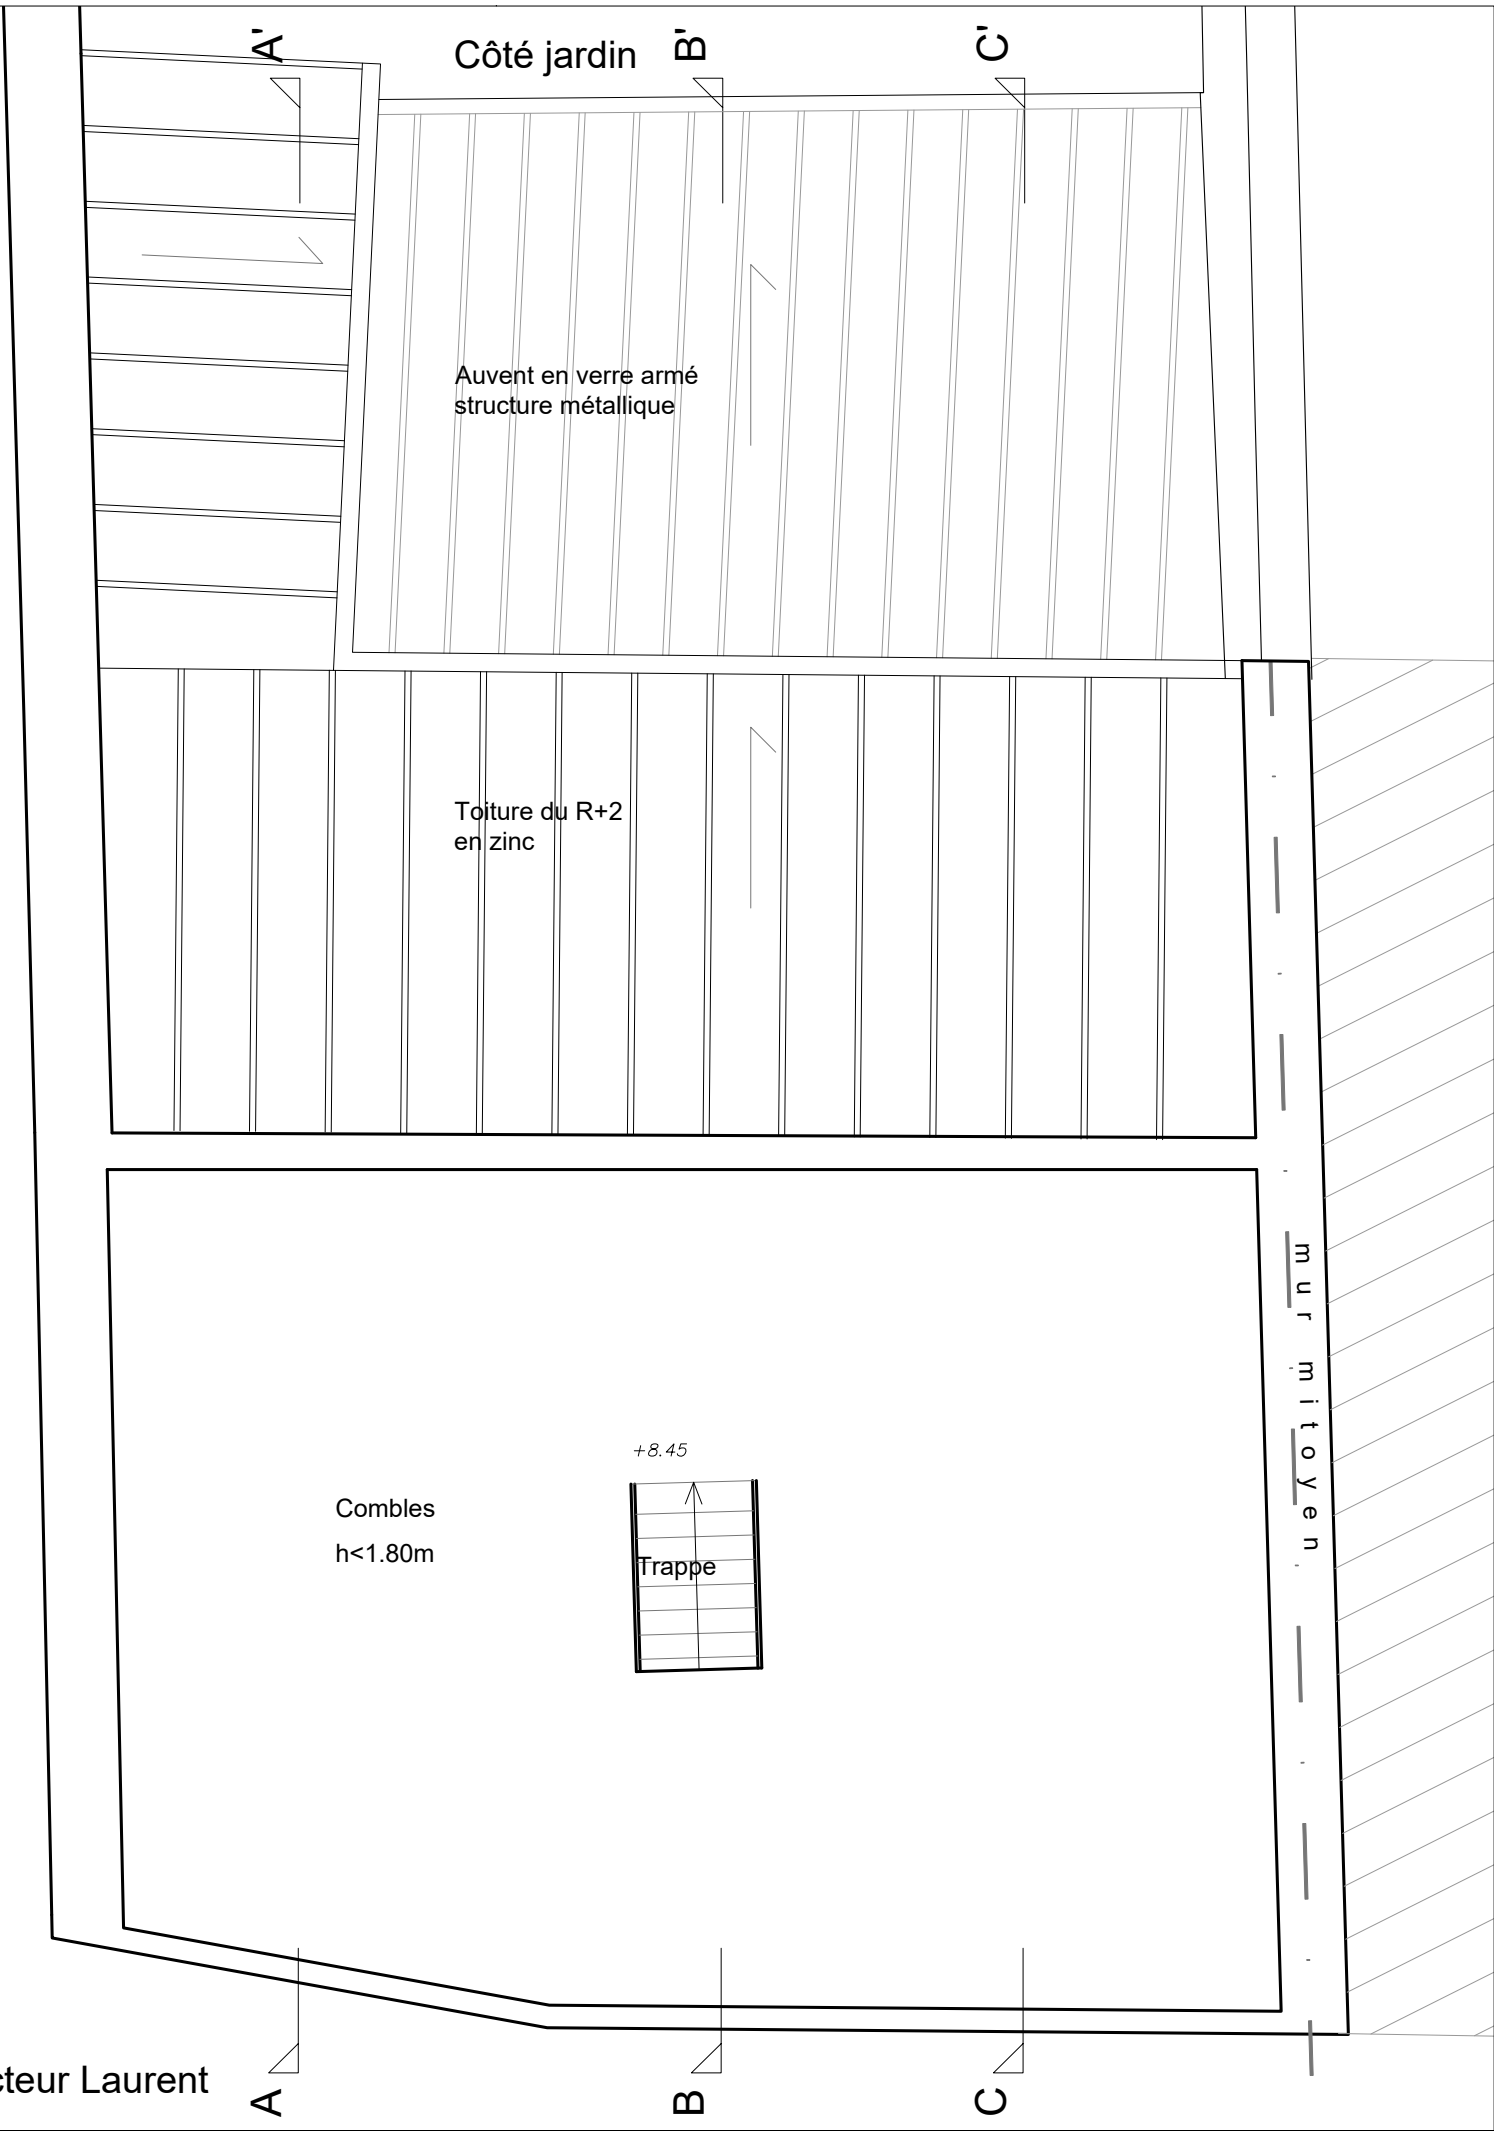

PROJET  
**RENOVATION ET EXTENSION  
D'UNE MAISON DE VILLE**  
10 rue du Docteur Laurent | Paris 13e arr.

Maître d'Ouvrage  
**SNL- Paris**  
Solidarités Nouvelles pour le Logement  
173 avenue Jean Jaures | 75019 Paris

Maîtrise d'Oeuvre  
Architecte, mandataire  
**fair scop d'architecture**  
22, Rue des Tailandiers | 75011 Paris  
T : 01 72 60 80 48  
E: fabrique@fair.archi

Bureau d'études Thermiques  
**P-tréma**  
26, Rue Edouard Vaillant | 93170 Bagnolet  
T : 06 03 19 33 69  
E: contact@ptrema.fr

Bureau d'études Structure  
**SYRFRA**  
Nahed Nadine Badart - Ingénieure senior en structure  
18 Bis Rue Henri Barbusse | 75005 PARIS

Bureau de contrôle

Coordination SPS

phase:  
**DCE Curage**  
Dossiers de consultation des entreprises

titre:  
**PLAN EXISTANT - COMBLES**

revision	date	description
----------	------	-------------

phase:	DCE Curage	n°: <b>EX05</b>
date:	Oct 2024	
éch:	1/50	

CES PLANS SONT A TITRE INDICATIF ET NE CONSTITUENT PAS DES PLANS D'EXECUTION  
LES COTES ET MISES EN OEUVRE EXISTANTS SONT A VERIFIER PAR LES ENTREPRISES.

+10.53  
55.25 NGF

10 rue du  
Dr Laurent

-0.15  
55.10 NGF

COUPE AA'



0

5 m

Mur mitoyen

Comble

baie  
fermée  
en  
parpaing

Chambre 1

Dressing

WC

S.d.B

baie  
fermée  
en  
parpaing

Salle à manger

sol en carreaux de ciment

Cuisine

sol en carrelage

Buanderie

Terre-plein

Terre-plein

Pièce 4  
cave voutée

Jardin

+2.81  
58.06 NGF

PROJET

RENOVATION ET EXTENSION  
D'UNE MAISON DE VILLE

10 rue du Docteur Laurent | Paris 13e arr.

Maître d'Ouvrage

SNL- Paris

Solidarités Nouvelles pour le Logement  
173 avenue Jean Jaures | 75019 Paris

Maîtrise d'Oeuvre

Architecte, mandataire

fair scop d'architecture

22, Rue des Taillandiers | 75011 Paris

T : 01 72 60 80 48

E: fabrique@fair.archi

Bureau d'études Thermiques

P-tréma

26, Rue Edouard Vaillant | 93170 Bagnolet

T : 06 03 19 33 69

E: contact@ptrema.fr

Bureau d'études Structure

SYRFRA

Nahed Nadine Badart - Ingénieure senior en structure  
18 Bis Rue Henri Barbusse | 75005 PARIS

Bureau de contrôle

Coordination SPS

phase:

DCE Curage

Dossiers de consultation des entreprises

titre:

COUPE EXISTANT AA'

revision

date

description

phase:

DCE Curage

date:

Oct 2024

éch:

1/50

n°:

EX06

CES PLANS SONT A TITRE INDICATIF ET NE CONSTITUENT PAS DES PLANS D'EXECUTION  
LES COTES ET MISES EN OEUVRE EXISTANTS SONT A VERIFIER PAR LES ENTREPRISES.

+10.53  
55.25 NGF

10 rue du  
Dr Laurent

±0.00  
55.25 NGF

COUPE BB'



0

5 m

Mur mitoyen

Comble

baie  
fermée  
en  
parpaing

escaliers  
en bois

couloir

baie  
fermée  
en  
parpaing

escaliers  
en bois

couloir

auvent en verre armé  
structure métallique

Jardin

+2.86  
58.11 NGF

escaliers  
en béton

Terre-plein

Pièce 1

Pièce 2

Pièce 3

PROJET

**RENOVATION ET EXTENSION  
D'UNE MAISON DE VILLE**  
10 rue du Docteur Laurent | Paris 13e arr.

Maître d'Ouvrage

**SNL- Paris**

Solidarités Nouvelles pour le Logement  
173 avenue Jean Jaures | 75019 Paris

Maîtrise d'Oeuvre

Architecte, mandataire

**fair scop d'architecture**

22, Rue des Taillandiers | 75011 Paris  
T : 01 72 60 80 48  
E: fabrique@fair.archi

Bureau d'études Thermiques

**P-tréma**

26, Rue Edouard Vaillant | 93170 Bagnolet  
T : 06 03 19 33 69  
E: contact@ptrema.fr

Bureau d'études Structure

**SYRFRA**

Nahed Nadine Badart - Ingénieure senior en structure  
18 Bis Rue Henri Barbusse | 75005 PARIS

Bureau de contrôle

Coordination SPS

phase:

**DCE Curage**

Dossiers de consultation des entreprises

titre:

**COUPE EXISTANT BB'**

revision

date

description

phase:

DCE Curage

date:

Oct 2024

éch:

1/50

n°:

**EX07**

CES PLANS SONT A TITRE INDICATIF ET NE CONSTITUENT PAS DES PLANS D'EXECUTION  
LES COTES ET MISES EN OEUVRE EXISTANTS SONT A VERIFIER PAR LES ENTREPRISES.



+10.53  
55.25 NGF


10 rue du  
Dr Laurent

±0.00  
55.25 NGF

COUPE CC'



0 5 m

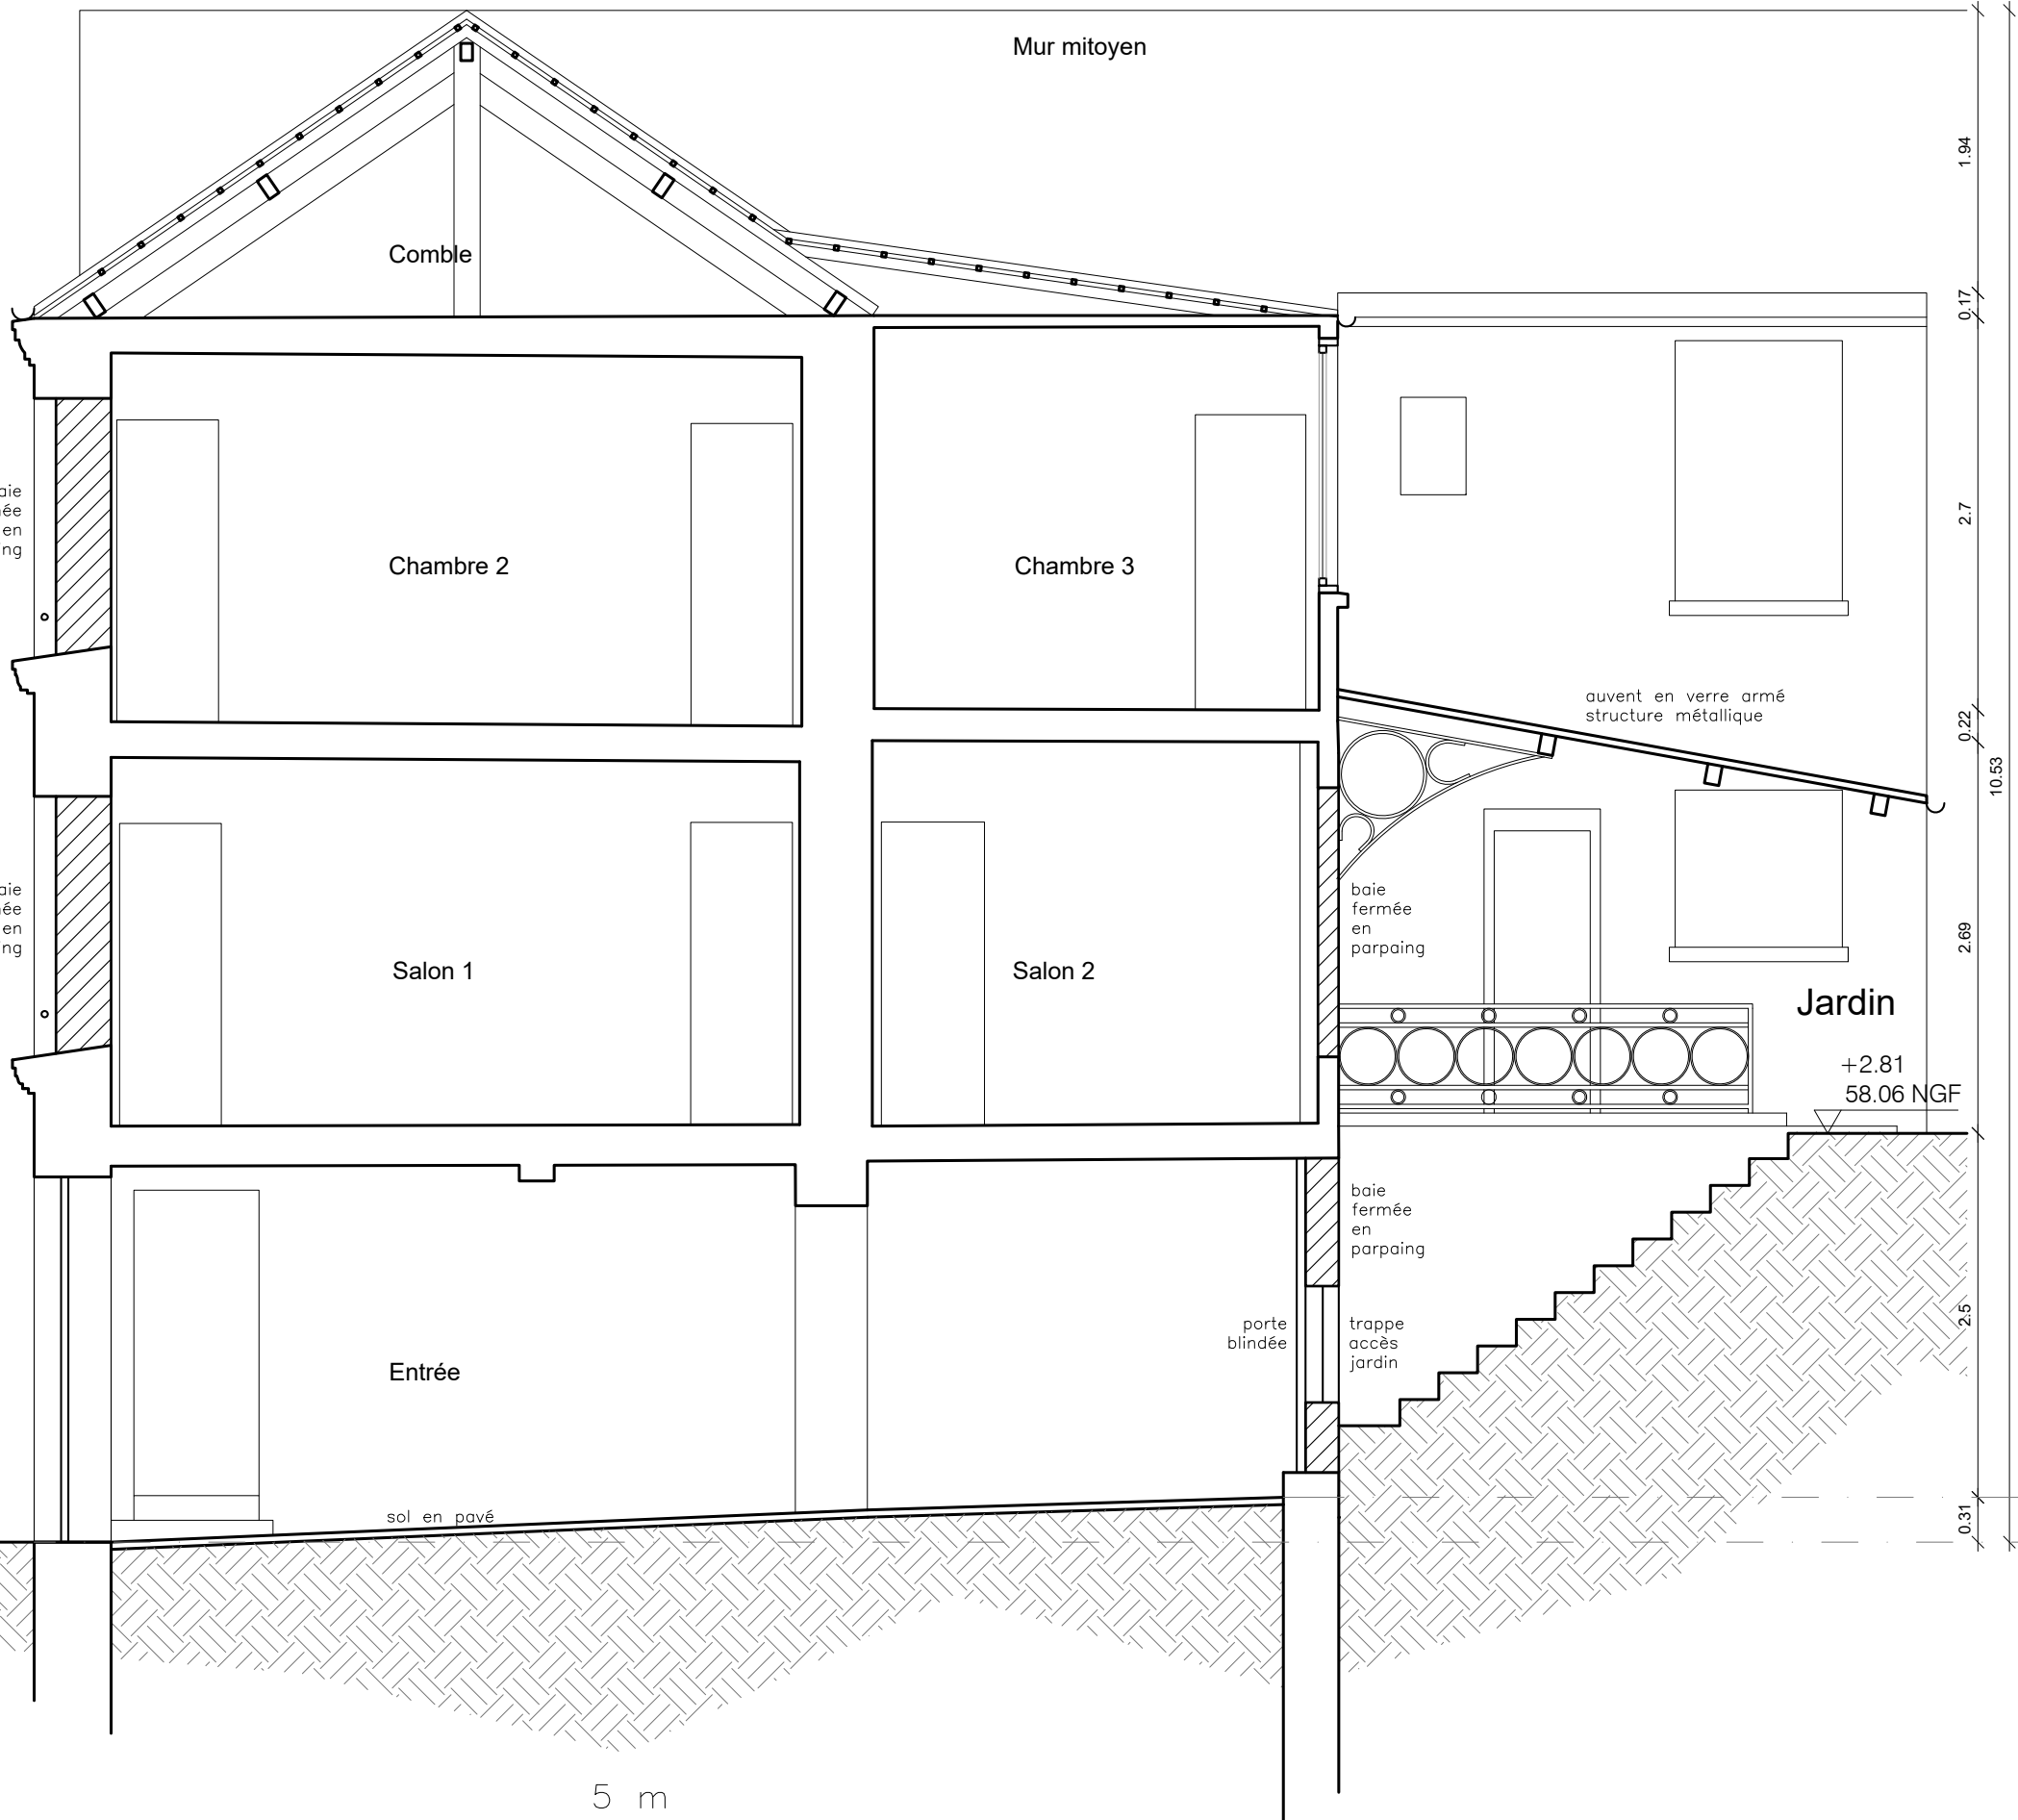

PROJET  
**RENOVATION ET EXTENSION  
D'UNE MAISON DE VILLE**  
10 rue du Docteur Laurent | Paris 13e arr.

Maître d'Ouvrage  
**SNL- Paris**  
Solidarités Nouvelles pour le Logement  
173 avenue Jean Jaures | 75019 Paris

Maîtrise d'Oeuvre  
Architecte, mandataire  
**fair scop d'architecture**  
22, Rue des Taillandiers | 75011 Paris  
T : 01 72 60 80 48  
E: fabrique@fair.archi

Bureau d'études Thermiques  
**P-tréma**  
26, Rue Edouard Vaillant | 93170 Bagnolet  
T : 06 03 19 33 69  
E: contact@ptrema.fr

Bureau d'études Structure  
**SYRFRA**  
Nahed Nadine Badart - Ingénieure senior en structure  
18 Bis Rue Henri Barbusse | 75005 PARIS

Bureau de contrôle

Coordination SPS


phase:  
**DCE Curage**  
Dossiers de consultation des entreprises

titre:  
**COUPE EXISTANT CC'**

revision	date	description

phase:	DCE Curage	n°: <b>EX08</b>
date:	Oct 2024	
éch:	1/50	

CES PLANS SONT A TITRE INDICATIF ET NE CONSTITUENT PAS DES PLANS D'EXECUTION  
LES COTES ET MISES EN OEUVRE EXISTANTS SONT A VERIFIER PAR LES ENTREPRISES.

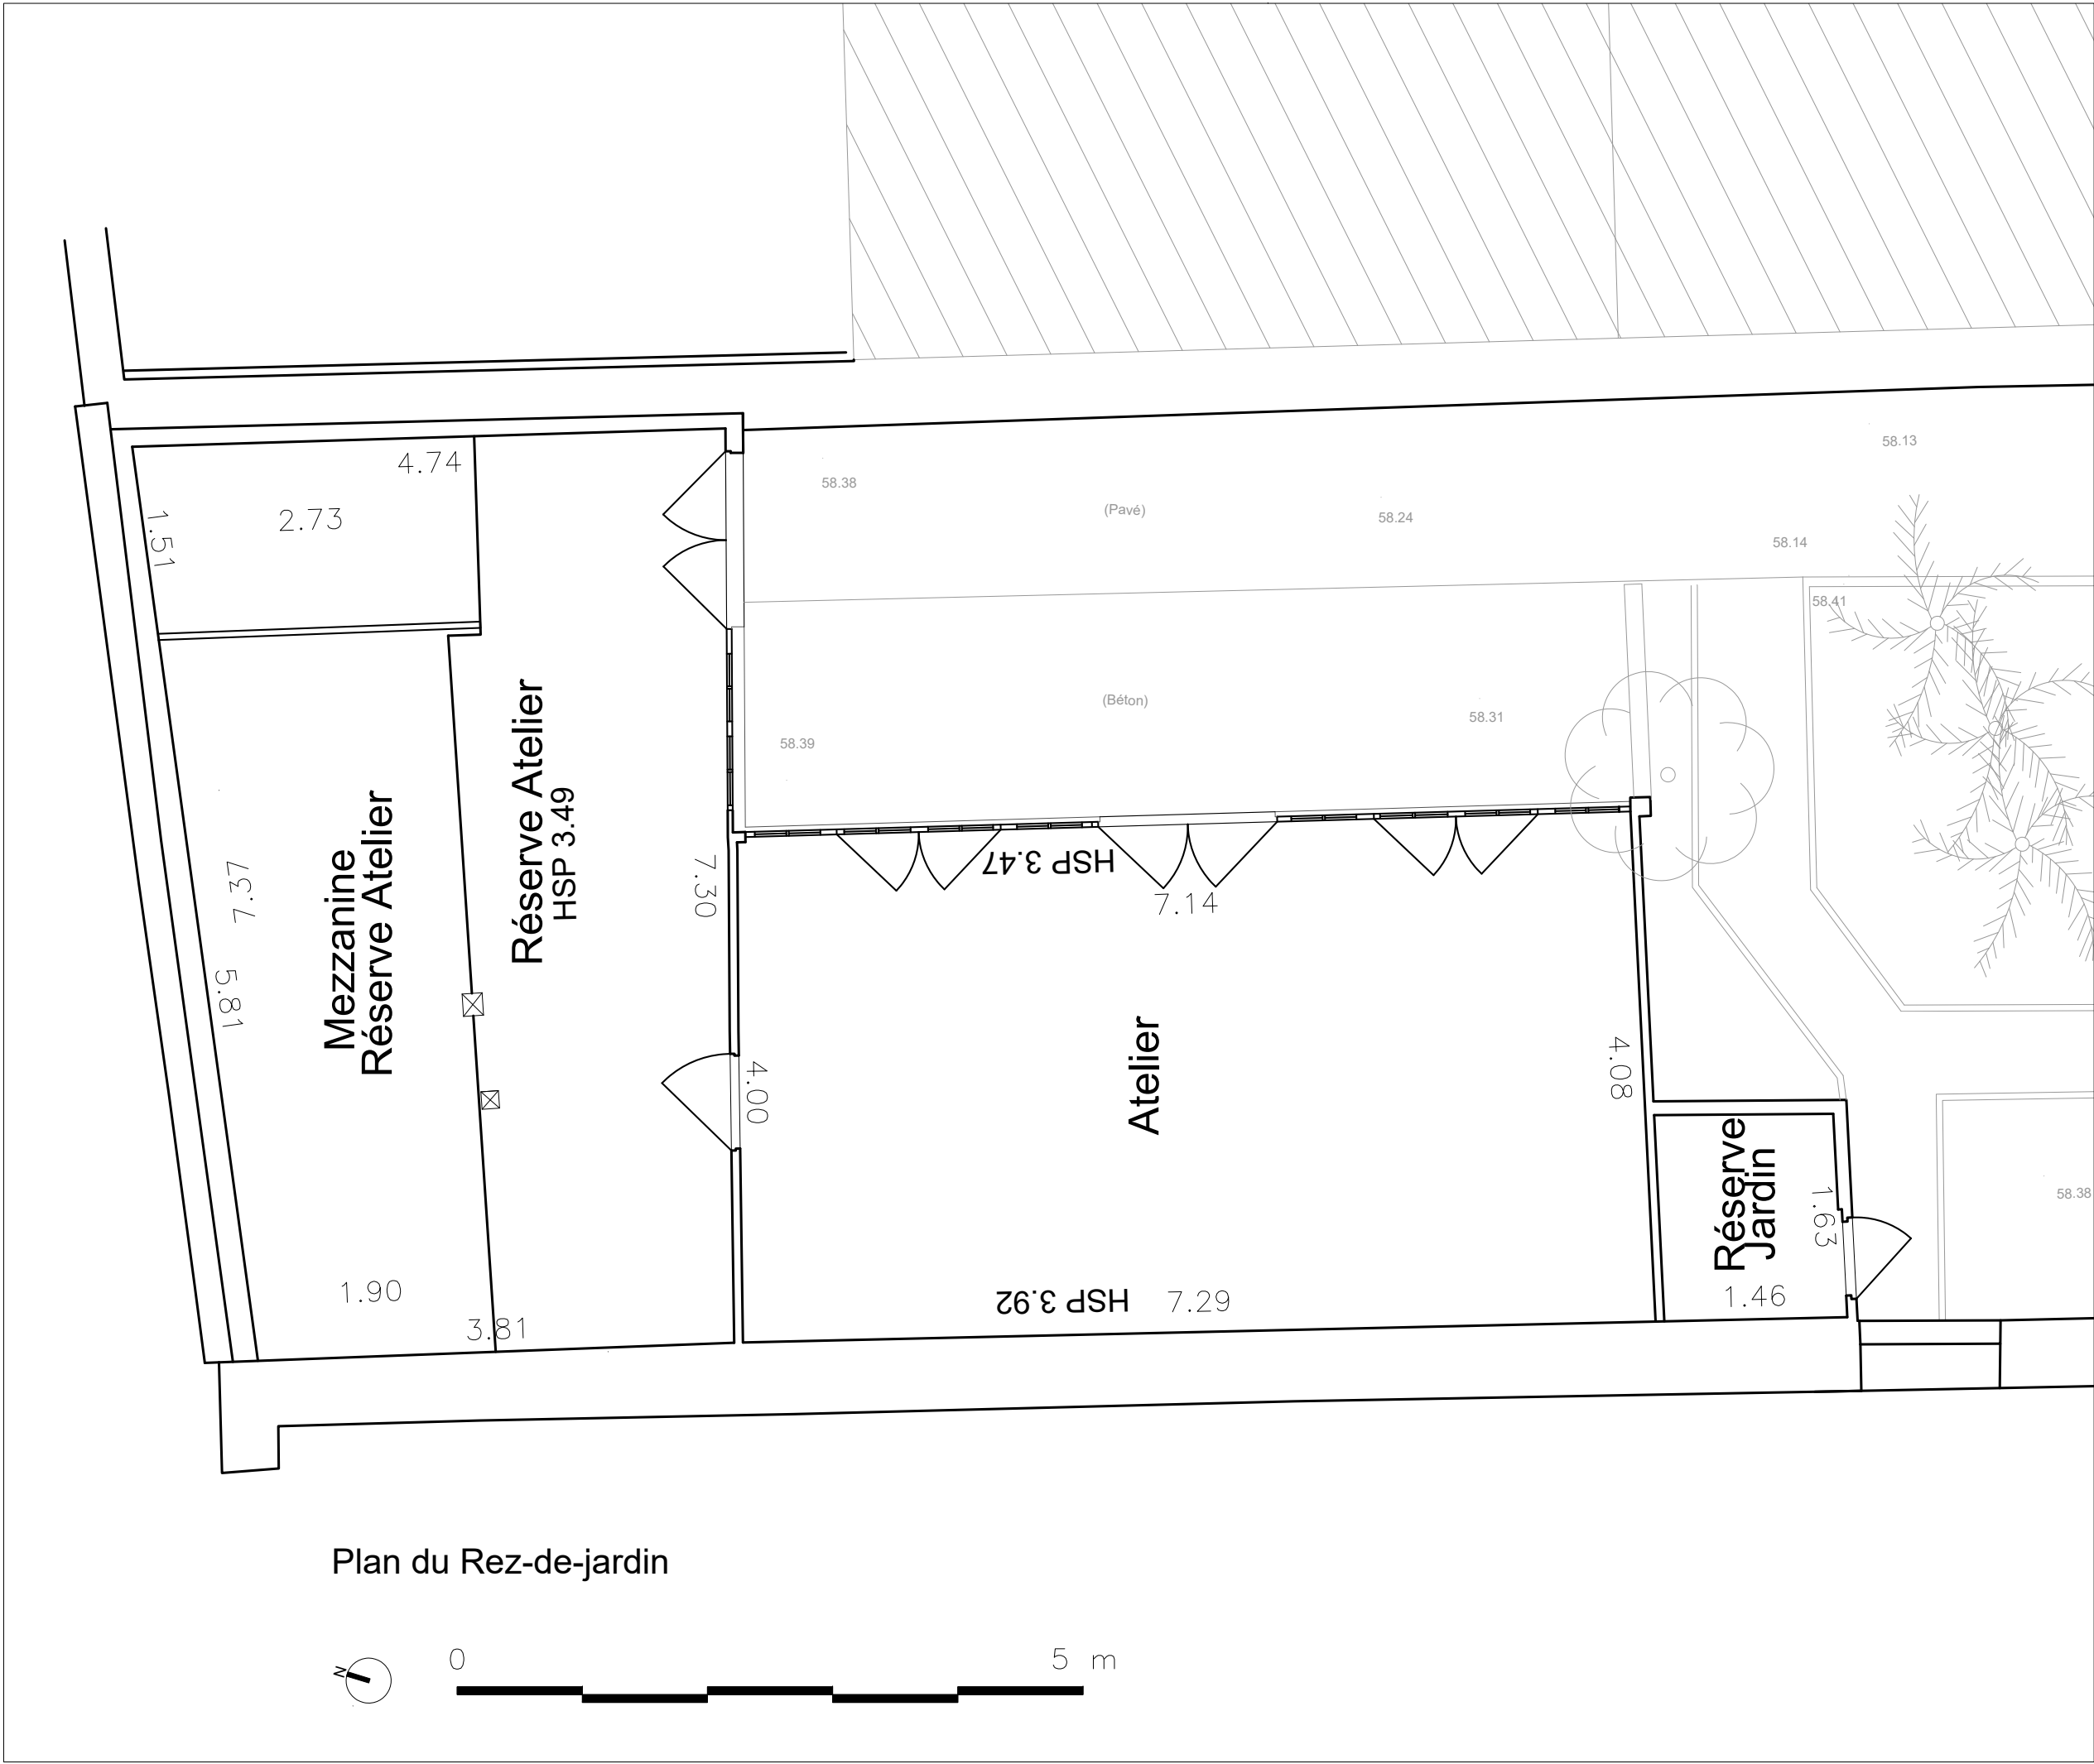

Plan du Rez-de-jardin

PROJET

**RENOVATION ET EXTENSION  
D'UNE MAISON DE VILLE**  
10 rue du Docteur Laurent | Paris 13e arr.

Maître d'Ouvrage

**SNL- Paris**  
Solidarités Nouvelles pour le Logement  
173 avenue Jean Jaures | 75019 Paris

Maîtrise d'Oeuvre

Architecte, mandataire  
**fair scop d'architecture**  
22, Rue des Taillandiers | 75011 Paris  
T : 01 72 60 80 48  
E: fabrique@fair.archi

Bureau d'études Thermiques

**P-tréma**  
26, Rue Edouard Vaillant | 93170 Bagnolet  
T : 06 03 19 33 69  
E: contact@ptrema.fr

Bureau d'études Structure

**SYRFRA**  
Nahed Nadine Badart - Ingénieure senior en structure  
18 Bis Rue Henri Barbusse | 75005 PARIS

Bureau de contrôle

Coordination SPS

phase:

**DCE Curage**  
Dossiers de consultation des entreprises

titre:

**PLAN ATELIER (PSE)**

revision	date	description

phase:	DCE Curage	n°: <b>EX09</b>
date:	Oct 2024	
éch:	1/50	

CES PLANS SONT A TITRE INDICATIF ET NE CONSTITUENT PAS DES PLANS D'EXECUTION  
LES COTES ET MISES EN OEUVRE EXISTANTS SONT A VERIFIER PAR LES ENTREPRISES.

Maître d'Ouvrage  
**SNL- Paris**  
Solidarités Nouvelles pour le Logement  
173 avenue Jean Jaures | 75019 Paris

Maîtrise d'Oeuvre  
Architecte, mandataire  
**fair scop d'architecture**  
22, Rue des Taillandiers | 75011 Paris  
T : 01 72 60 80 48  
E: fabrique@fair.archi

Bureau d'études Thermiques  
**P-tréma**  
26, Rue Edouard Vaillant | 93170 Bagnolet  
T : 06 03 19 33 69  
E: contact@ptrema.fr

Bureau d'études Structure  
**SYRFRA**  
Nahed Nadine Badart - Ingénieure senior en structure  
18 Bis Rue Henri Barbusse | 75005 PARIS

Bureau de contrôle

Coordination SPS

phase:  
**DCE Curage**  
Dossiers de consultation des entreprises

titre:  
**PLAN DEMOLITION - RDC**

revision	date	description
----------	------	-------------

phase:	DCE Curage	n°:
date:	Oct 2024	
éch:	1/50	<b>DE01</b>

CES PLANS SONT A TITRE INDICATIF ET NE CONSTITUENT PAS DES PLANS D'EXECUTION  
LES COTES ET MISES EN OEUVRE EXISTANTS SONT A VERIFIER PAR LES ENTREPRISES.

----- élément à démolir ou déposer

▨ démolition du mur


↻ démolition sol ou évacuation de la terre


Plan RDC



10 rue du Docteur Laurent

Côté terrain du sport

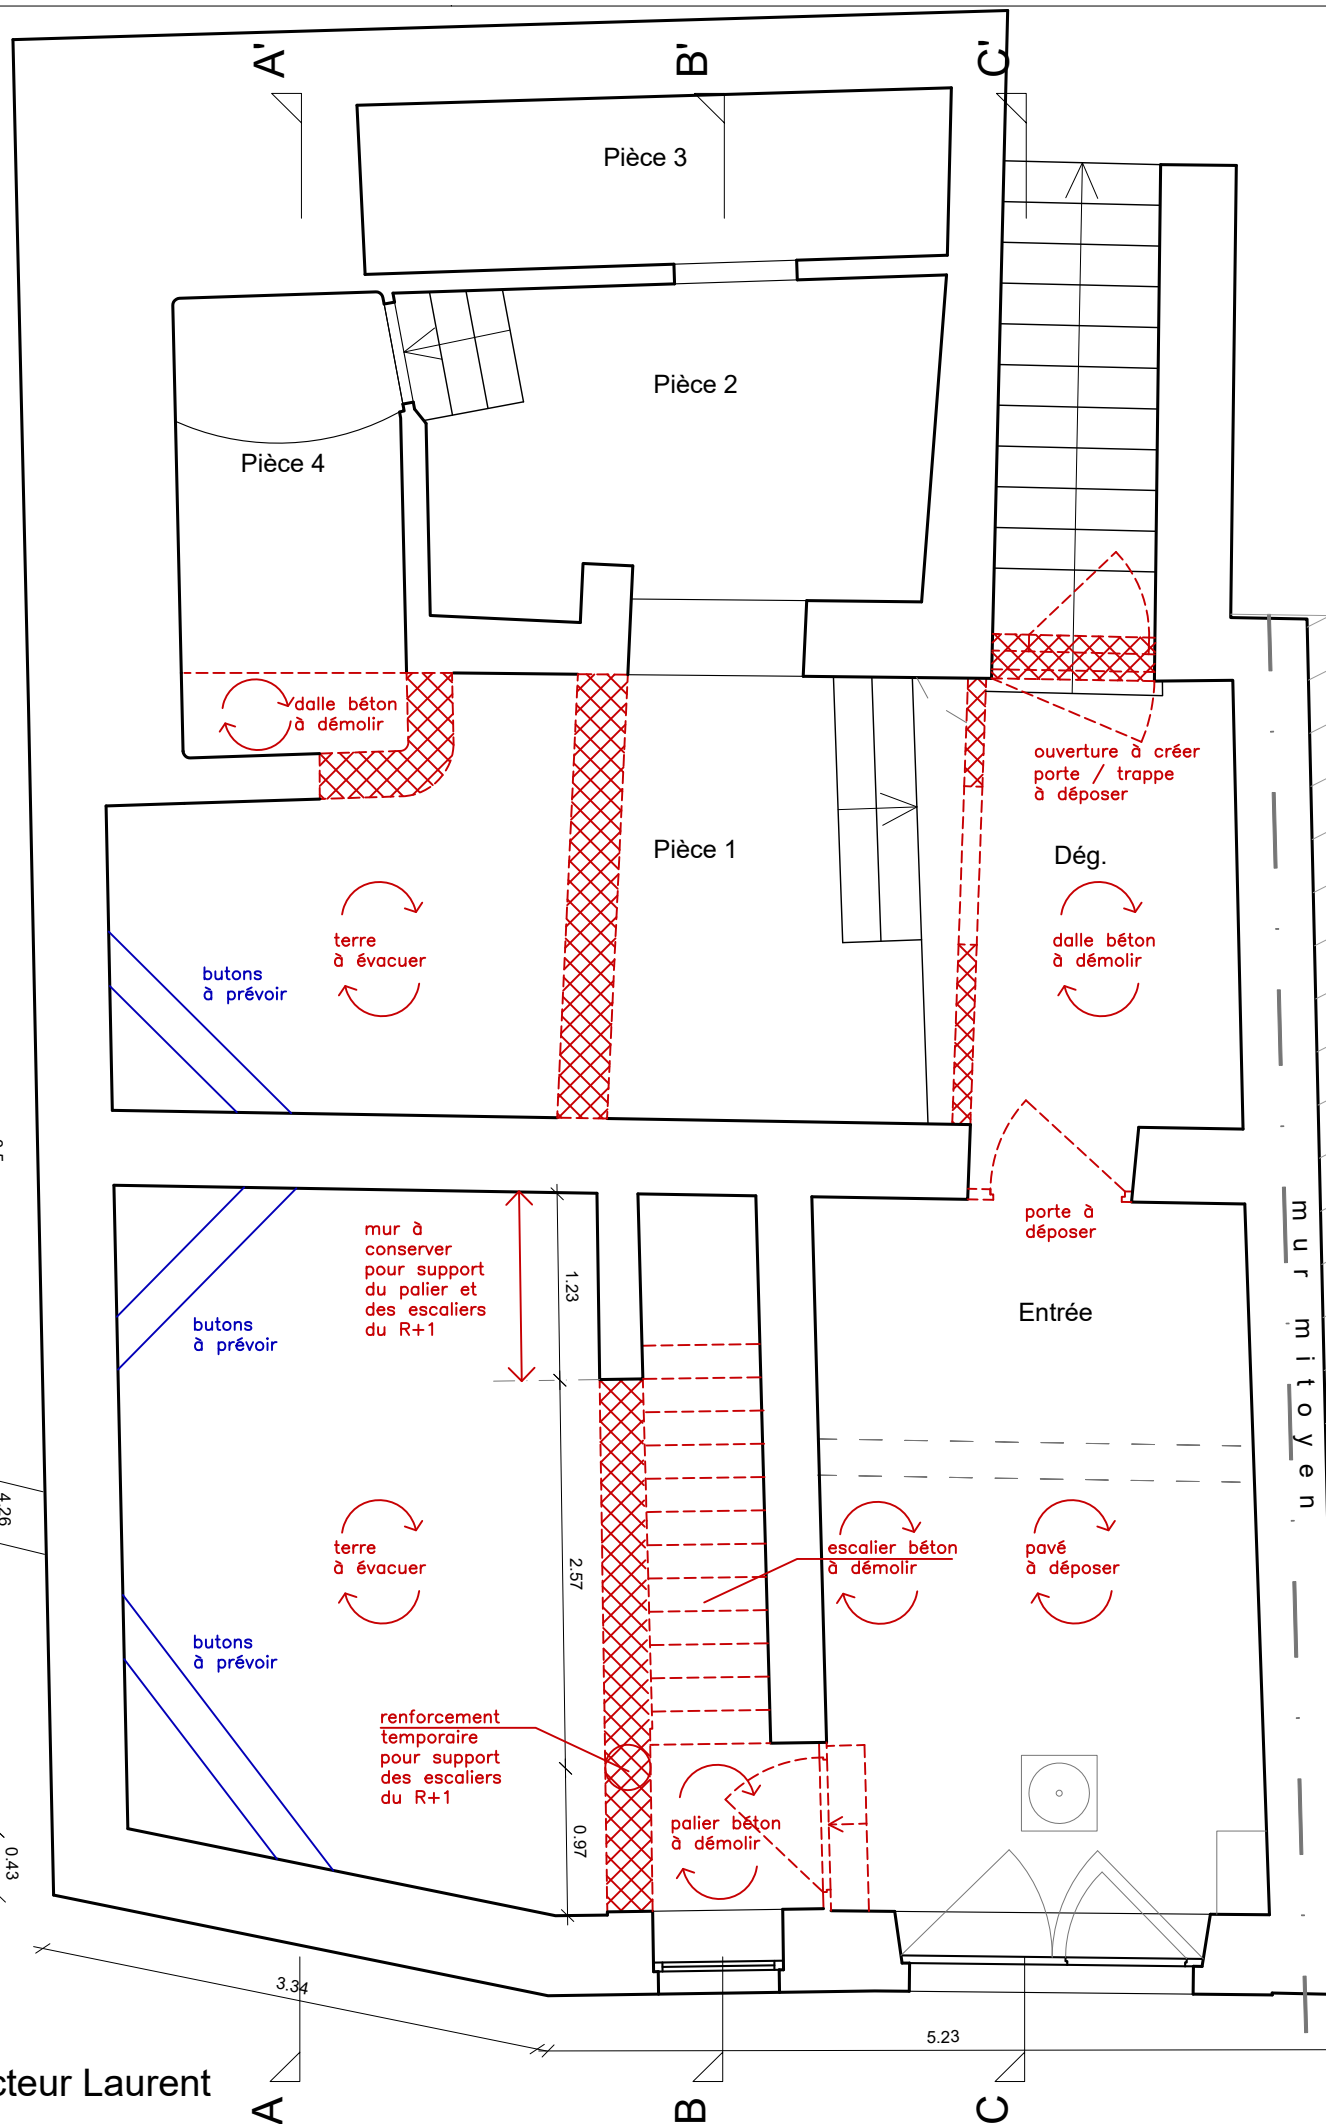

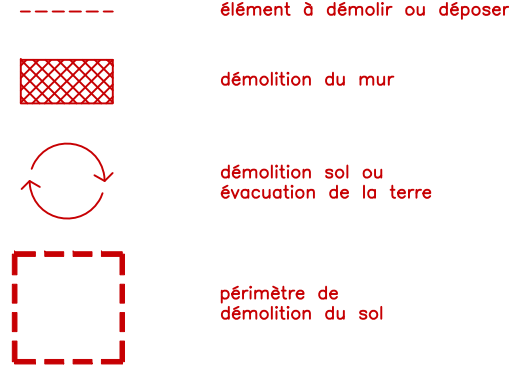

phase:	DCE Curage	n°:
date:	Oct 2024	
éch:	1/50	


DE02

CES PLANS SONT A TITRE INDICATIF ET NE CONSTITUENT PAS DES PLANS D'EXECUTION  
LES COTES ET MISES EN OEUVRE EXISTANTS SONT A VERIFIER PAR LES ENTREPRISES.

Plan Niveau2



- ELEMENTS A DEPOSER
- : porte intérieure
  - : parquet au sol
  - : radiateur
  - : mobilier
  - : équipement sanitaire

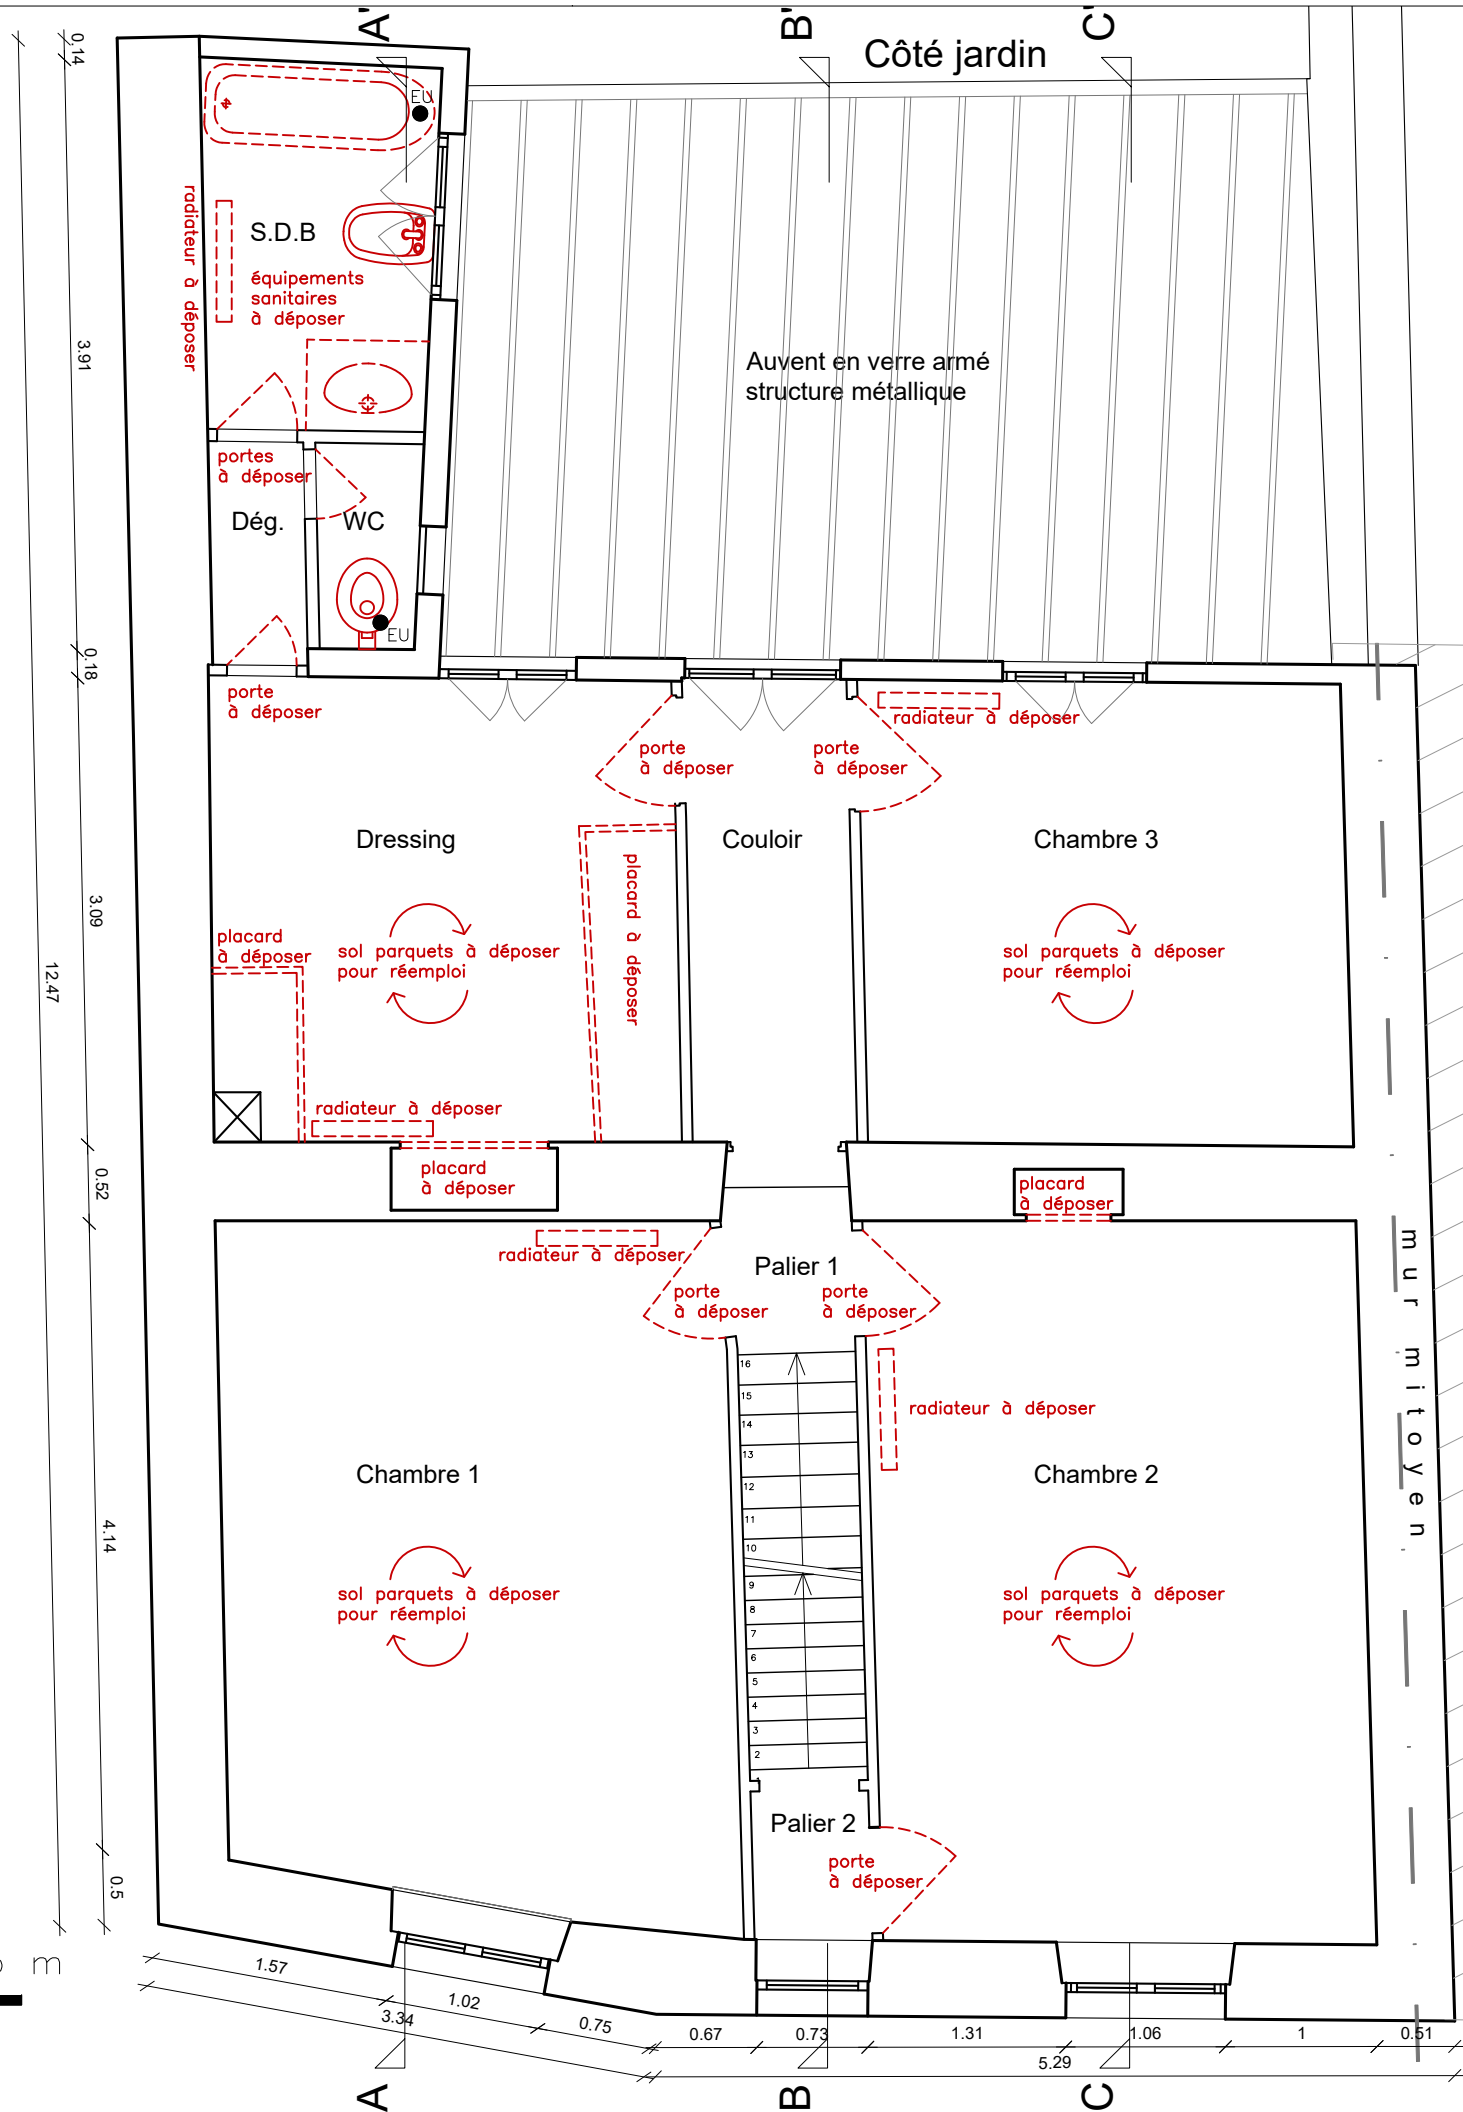

PROJET  
**RENOVATION ET EXTENSION  
D'UNE MAISON DE VILLE**  
10 rue du Docteur Laurent | Paris 13e arr.

Maître d'Ouvrage  
**SNL- Paris**  
Solidarités Nouvelles pour le Logement  
173 avenue Jean Jaures | 75019 Paris

Maîtrise d'Oeuvre  
Architecte, mandataire  
**fair scop d'architecture**  
22, Rue des Tailandiers | 75011 Paris  
T : 01 72 60 80 48  
E: fabrique@fair.archi

Bureau d'études Thermiques  
**P-tréma**  
26, Rue Edouard Vaillant | 93170 Bagnolet  
T : 06 03 19 33 69  
E: contact@ptrema.fr

Bureau d'études Structure  
**SYRFRA**  
Nahed Nadine Badart - Ingénieure senior en structure  
18 Bis Rue Henri Barbusse | 75005 PARIS

Bureau de contrôle

Coordination SPS

phase:  
**DCE Curage**  
Dossiers de consultation des entreprises

titre:  
**PLAN DEMOLITION - NIVEAU 2**

revision	date	description

phase:	DCE Curage	n°: <b>DE03</b>
date:	Oct 2024	
éch:	1/50	


CES PLANS SONT A TITRE INDICATIF ET NE CONSTITUENT PAS DES PLANS D'EXECUTION  
LES COTES ET MISES EN OEUVRE EXISTANTS SONT A VERIFIER PAR LES ENTREPRISES.

+10.53  
55.25 NGF

10 rue du  
Dr Laurent

-0.15  
55.10 NGF

COUPE AA'

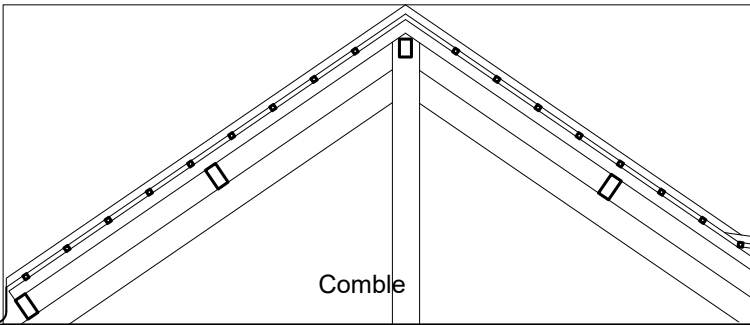

Mur mitoyen

parquet à déposer pour réemploi

solive, bacula+plâtre à conserver

Chambre 1

parquet à déposer pour réemploi

Salle à manger

carreaux ciment à déposer pour réemploi  
/ dallage à démolir

terre à évacuer

Dressing

parquet à déposer pour réemploi

Cuisine

carrelage à déposer pour réemploi  
/ dallage à démolir

terre à évacuer

WC

S.d.B

Buanderie

Pièce 4  
cave voûtée

Jardin

+2.81  
58.06 NGF

PROJET

RENOVATION ET EXTENSION  
D'UNE MAISON DE VILLE

10 rue du Docteur Laurent | Paris 13e arr.

Maître d'Ouvrage

SNL- Paris

Solidarités Nouvelles pour le Logement  
173 avenue Jean Jaures | 75019 Paris

Maîtrise d'Oeuvre

Architecte, mandataire

fair scop d'architecture

22, Rue des Tailandiers | 75011 Paris

T : 01 72 60 80 48

E: fabrique@fair.archi

Bureau d'études Thermiques

P-tréma

26, Rue Edouard Vaillant | 93170 Bagnolet

T : 06 03 19 33 69

E: contact@ptrema.fr

Bureau d'études Structure

SYRFRA

Nahed Nadine Badart - Ingénieure senior en structure

18 Bis Rue Henri Barbusse | 75005 PARIS

Bureau de contrôle

Coordination SPS

phase:

DCE Curage

Dossiers de consultation des entreprises

titre:

COUPE DEMOLITION AA'

revision

date

description

phase:

DCE Curage

date:

Oct 2024

éch:

1/50

n°:

DE04

CES PLANS SONT A TITRE INDICATIF ET NE CONSTITUENT PAS DES PLANS D'EXECUTION  
LES COTES ET MISES EN OEUVRE EXISTANTS SONT A VERIFIER PAR LES ENTREPRISES.



+10.53  
55.25 NGF

10 rue du  
Dr Laurent


±0.00  
55.25 NGF

COUPE BB'



0

5 m

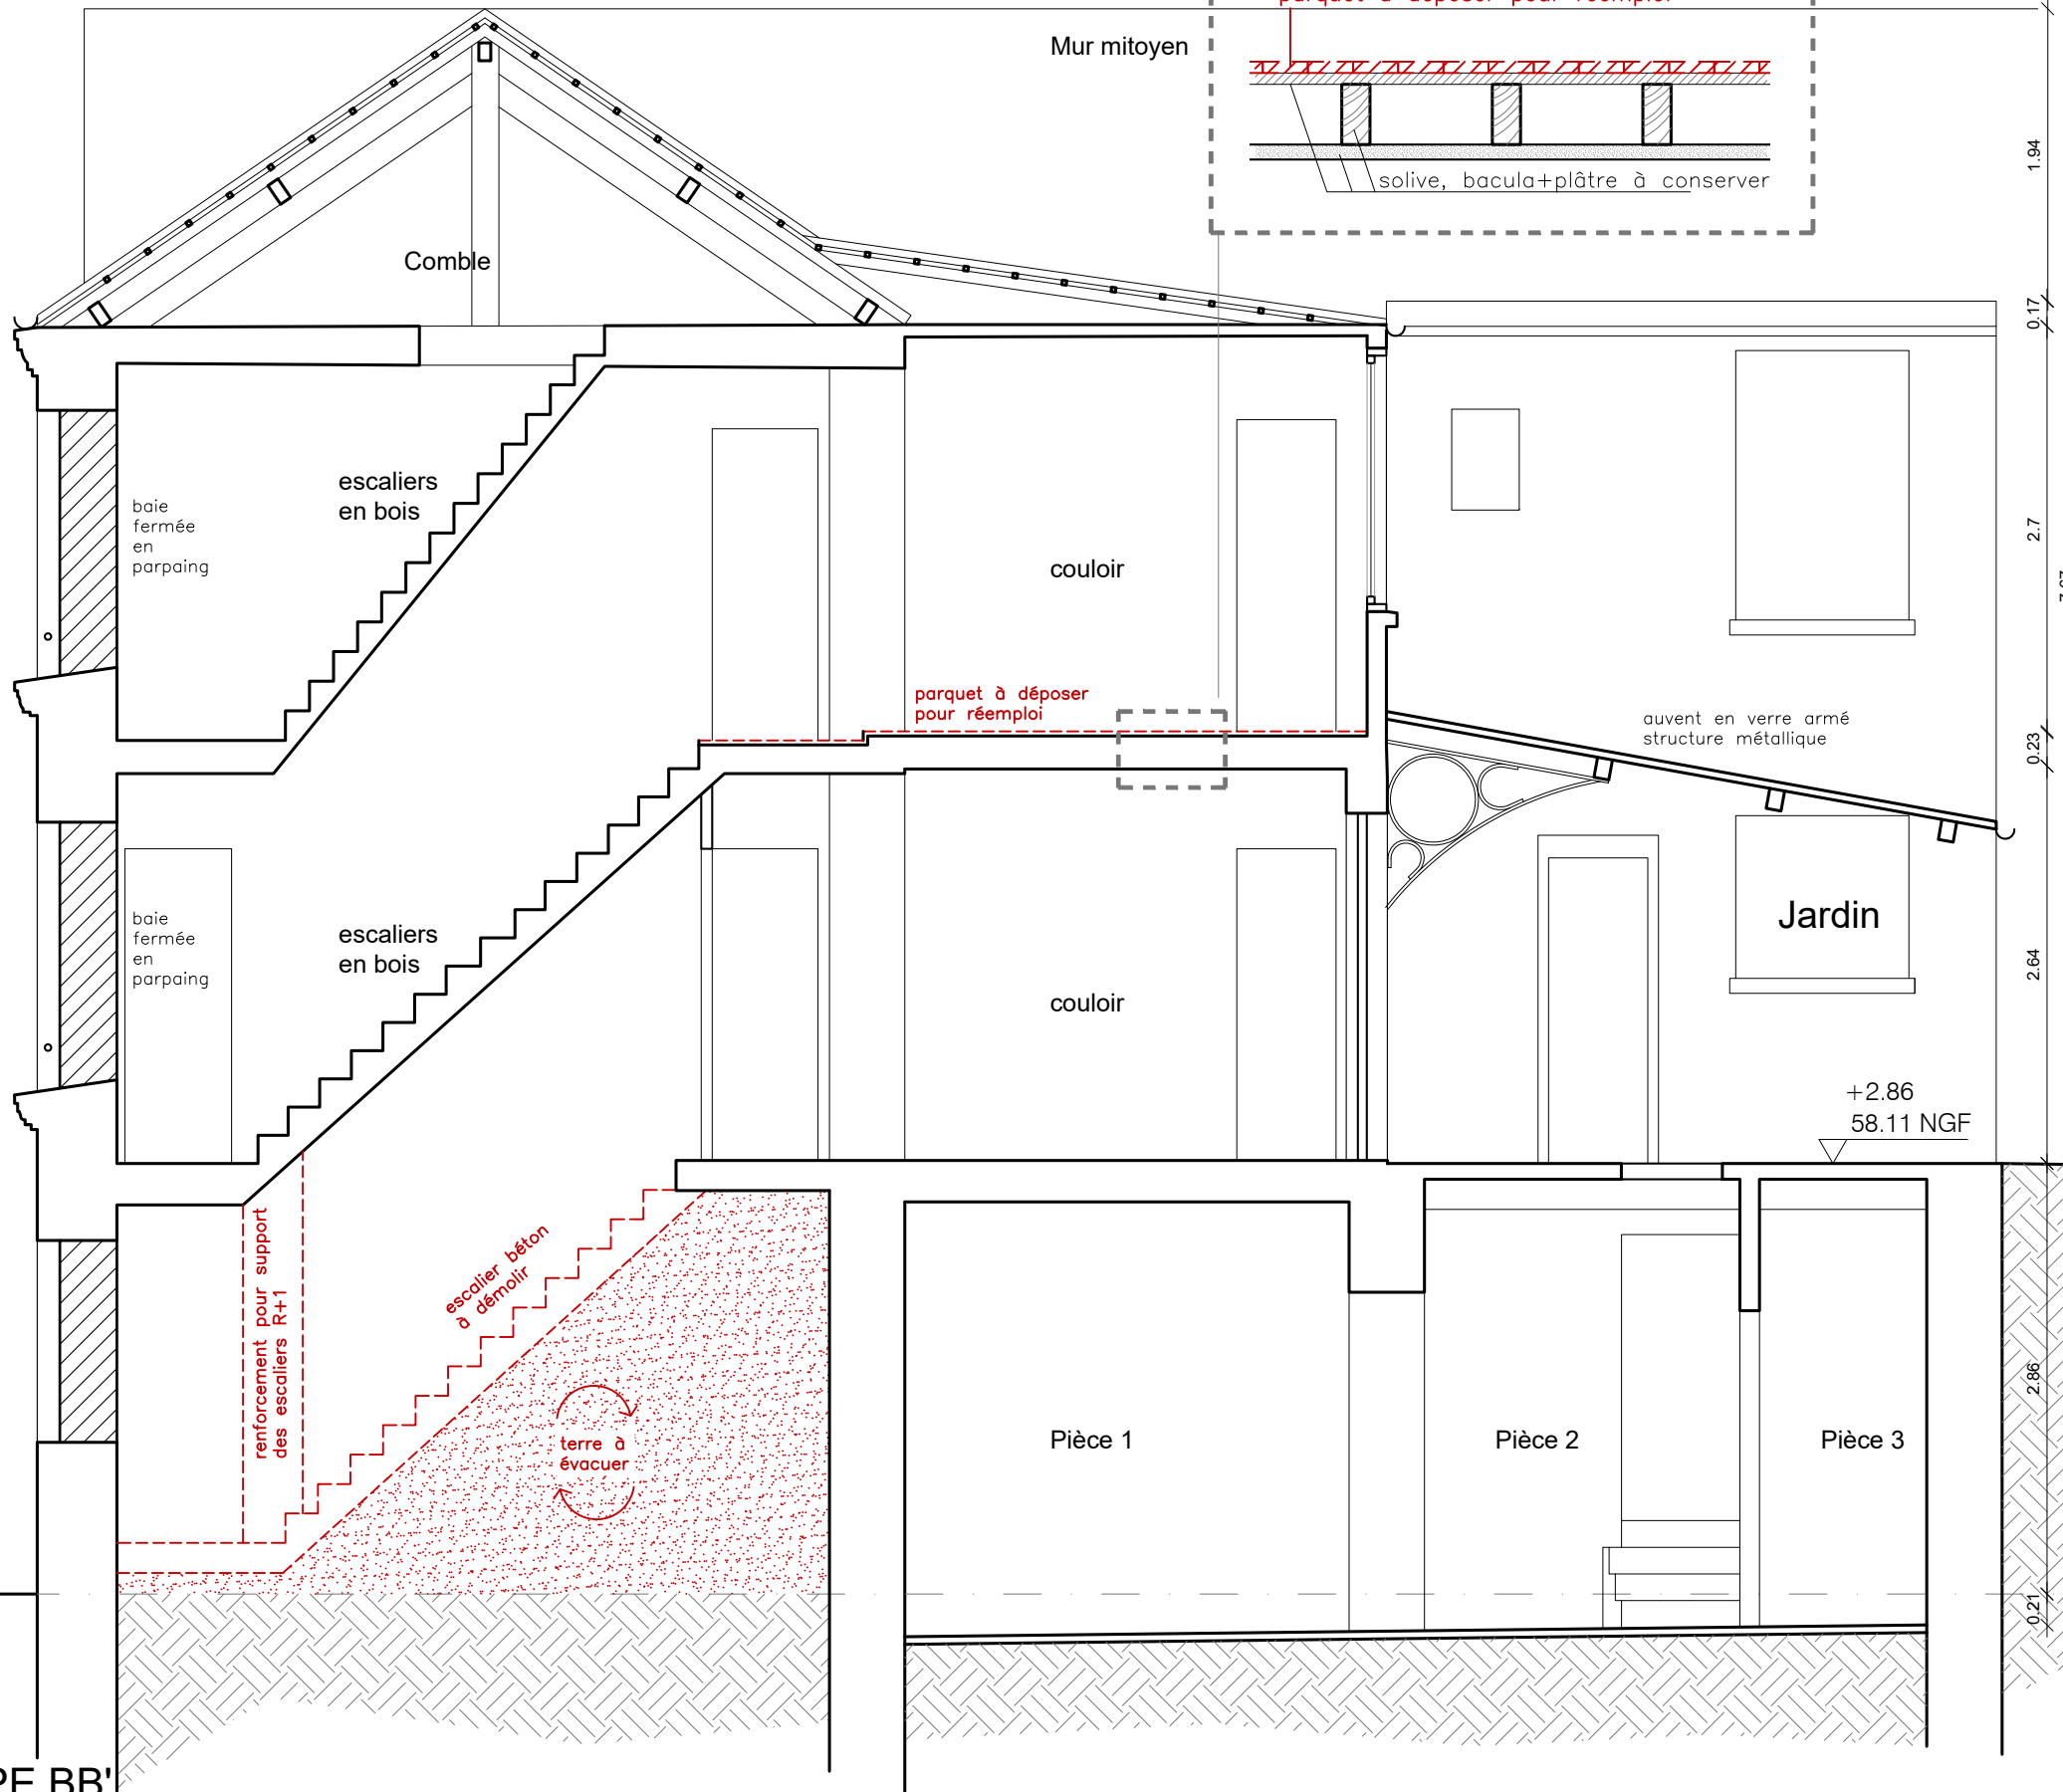

PROJET

**RENOVATION ET EXTENSION  
D'UNE MAISON DE VILLE**  
10 rue du Docteur Laurent | Paris 13e arr.

Maître d'Ouvrage

**SNL- Paris**

Solidarités Nouvelles pour le Logement  
173 avenue Jean Jaures | 75019 Paris

Maîtrise d'Oeuvre

Architecte, mandataire

**fair scop d'architecture**

22, Rue des Tailandiers | 75011 Paris

T : 01 72 60 80 48

E: fabrique@fair.archi

Bureau d'études Thermiques

**P-tréma**

26, Rue Edouard Vaillant | 93170 Bagnolet

T : 06 03 19 33 69

E: contact@ptrema.fr

Bureau d'études Structure

**SYRFRA**

Nahed Nadine Badart - Ingénieure senior en structure

18 Bis Rue Henri Barbusse | 75005 PARIS

Bureau de contrôle

Coordination SPS

phase:

**DCE Curage**

Dossiers de consultation des entreprises

titre:

**COUPE DEMOLITION BB'**

revision

date

description

phase:

DCE Curage

date:

Oct 2024

éch:

1/50

n°:

**DE05**

CES PLANS SONT A TITRE INDICATIF ET NE CONSTITUENT PAS DES PLANS D'EXECUTION  
LES COTES ET MISES EN OEUVRE EXISTANTS SONT A VERIFIER PAR LES ENTREPRISES.

+10.53  
55.25 NGF


10 rue du  
Dr Laurent

±0.00  
55.25 NGF

COUPE CC'



0 5 m

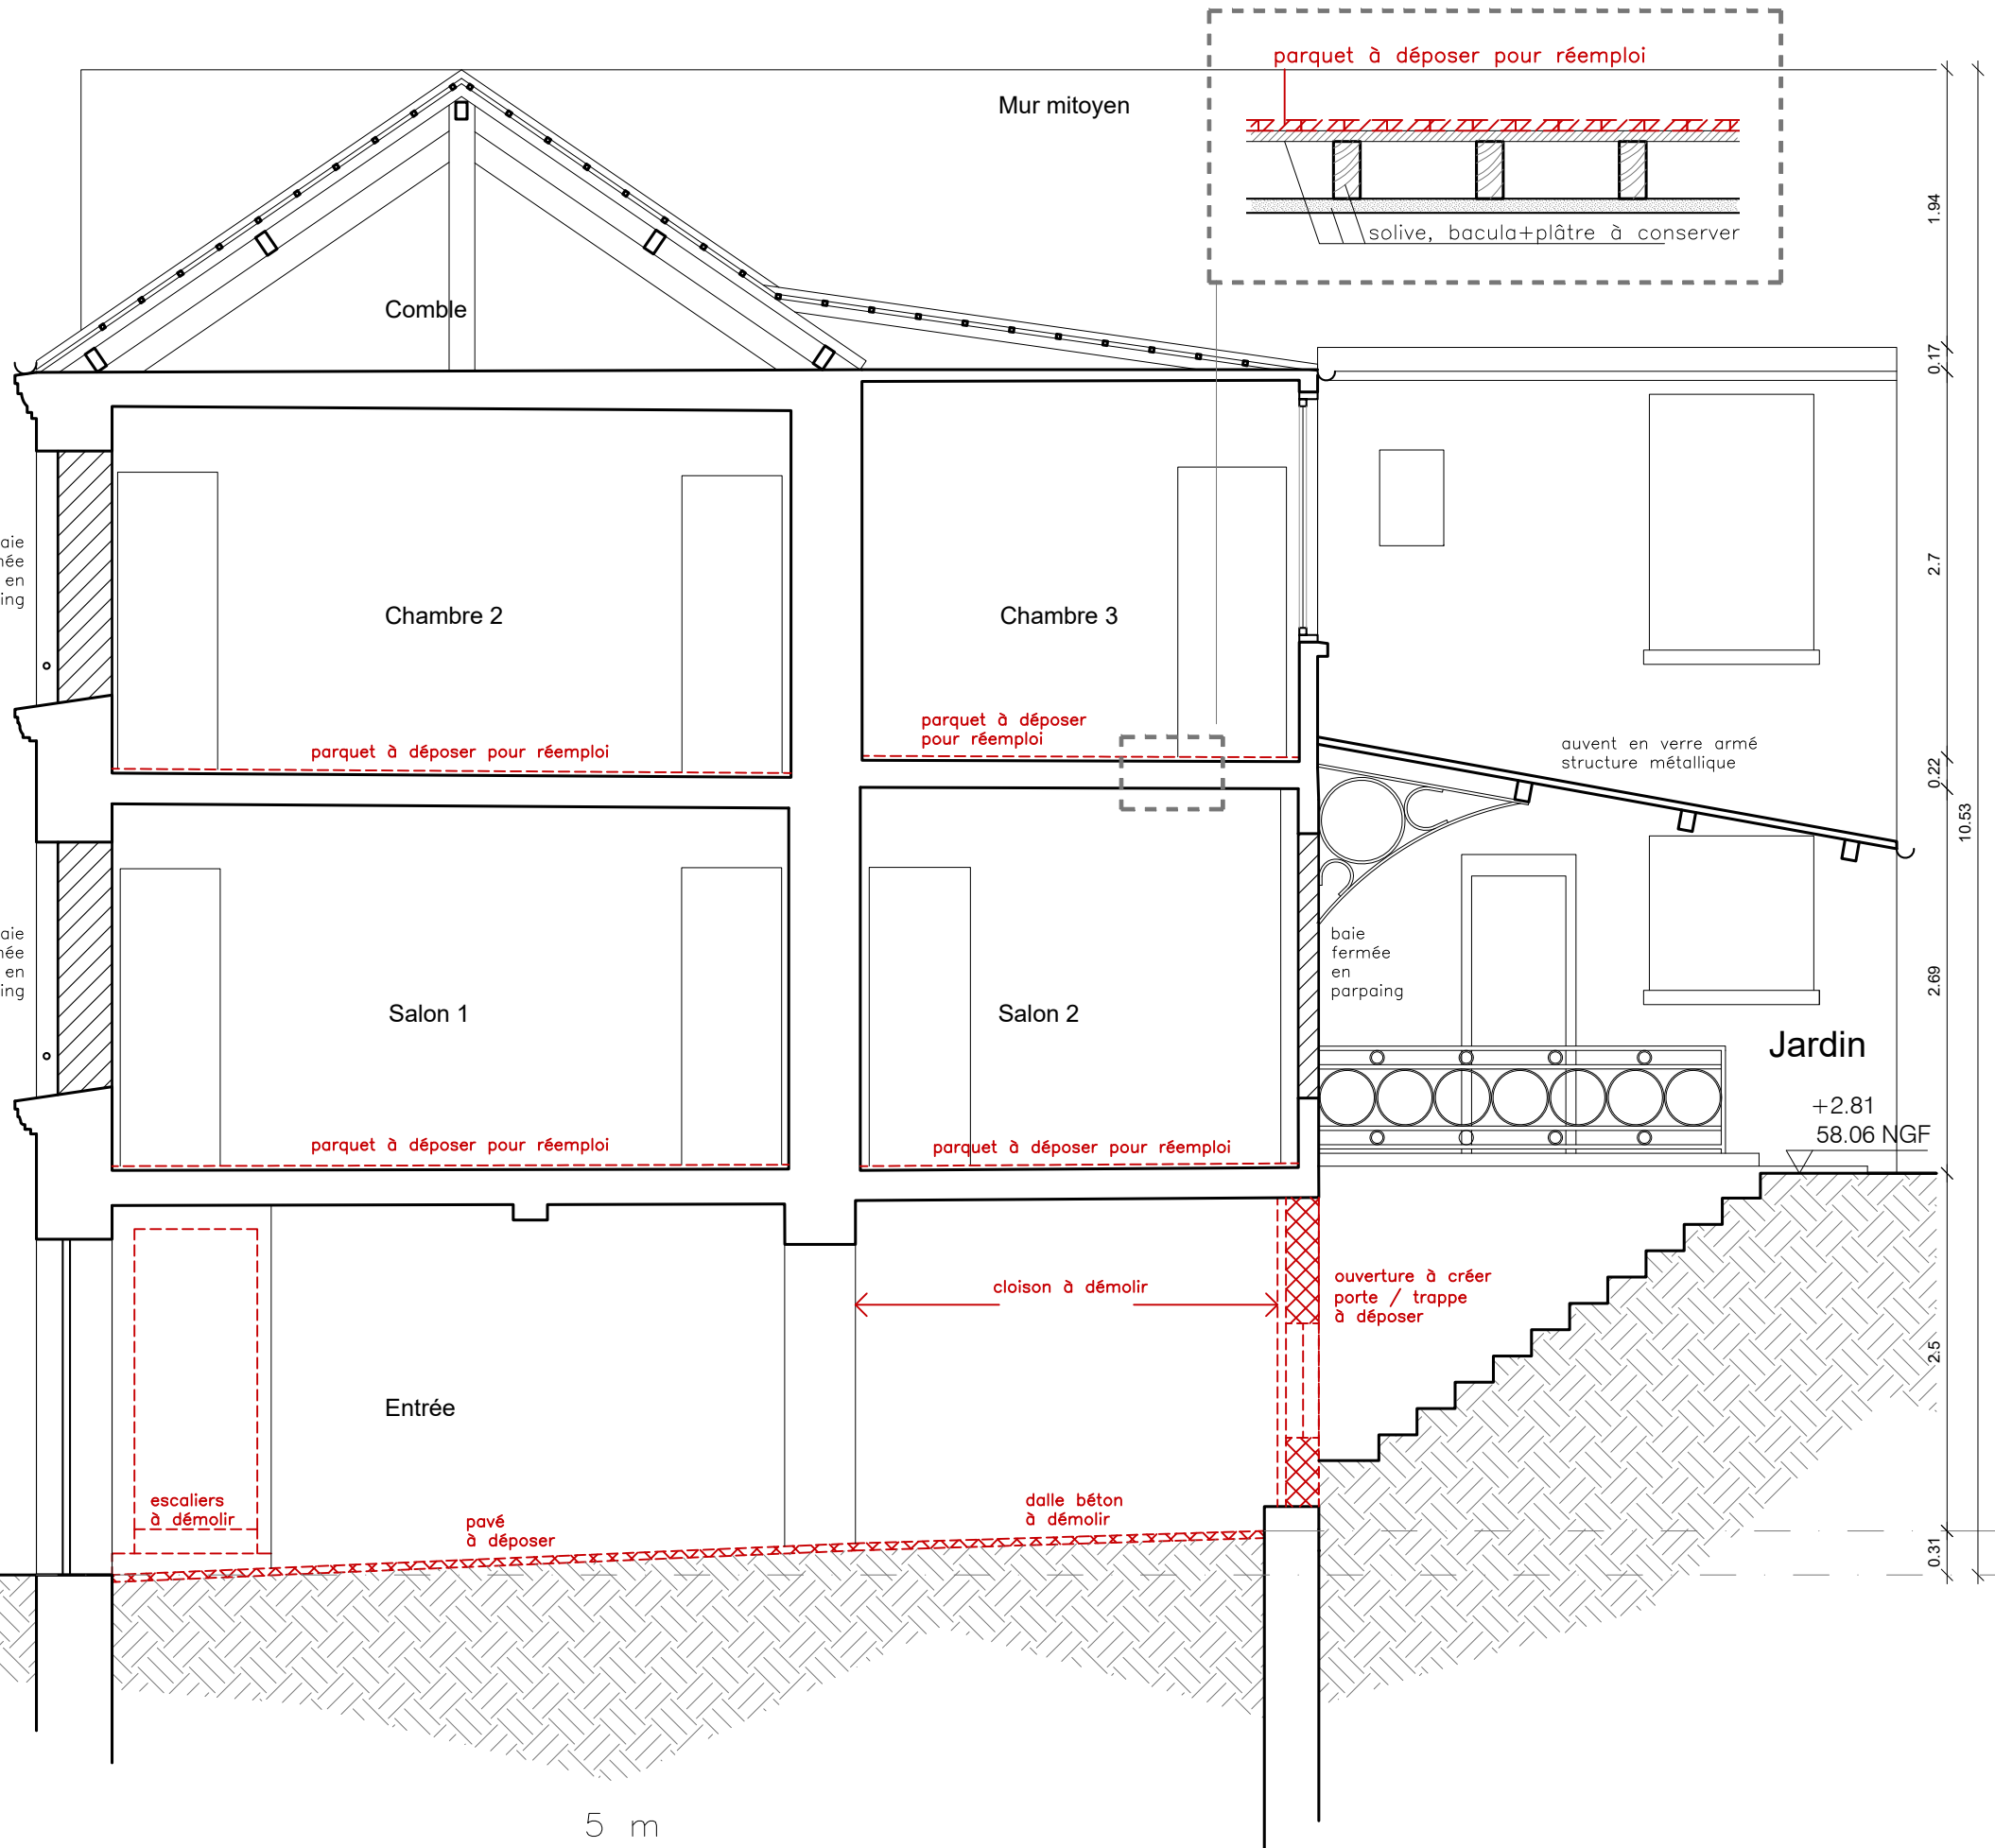

PROJET  
**RENOVATION ET EXTENSION  
D'UNE MAISON DE VILLE**  
10 rue du Docteur Laurent | Paris 13e arr.

Maître d'Ouvrage  
**SNL- Paris**  
Solidarités Nouvelles pour le Logement  
173 avenue Jean Jaurès | 75019 Paris

Maîtrise d'Oeuvre  
Architecte, mandataire  
**fair scop d'architecture**  
22, Rue des Taillandiers | 75011 Paris  
T : 01 72 60 80 48  
E: fabrique@fair.archi

Bureau d'études Thermiques  
**P-tréma**  
26, Rue Edouard Vaillant | 93170 Bagnolet  
T : 06 03 19 33 69  
E: contact@ptrema.fr

Bureau d'études Structure  
**SYRFRA**  
Nahed Nadine Badart - Ingénieure senior en structure  
18 Bis Rue Henri Barbusse | 75005 PARIS

Bureau de contrôle

Coordination SPS

phase:  
**DCE Curage**  
Dossiers de consultation des entreprises

titre:  
**COUPE DEMOLITION CC'**

revision	date	description
----------	------	-------------

phase:	DCE Curage	n°:
date:	Oct 2024	
éch:	1/50	<b>DE06</b>


CES PLANS SONT A TITRE INDICATIF ET NE CONSTITUENT PAS DES PLANS D'EXECUTION  
LES COTES ET MISES EN OEUVRE EXISTANTS SONT A VERIFIER PAR LES ENTREPRISES.



Présence des matériaux contenant de l'amiante :  
-enduit plâtre et peinture dans mur et cloison maçonnée

Côté terrain du sport

Plan du Rez-de-jardin (niveau1)

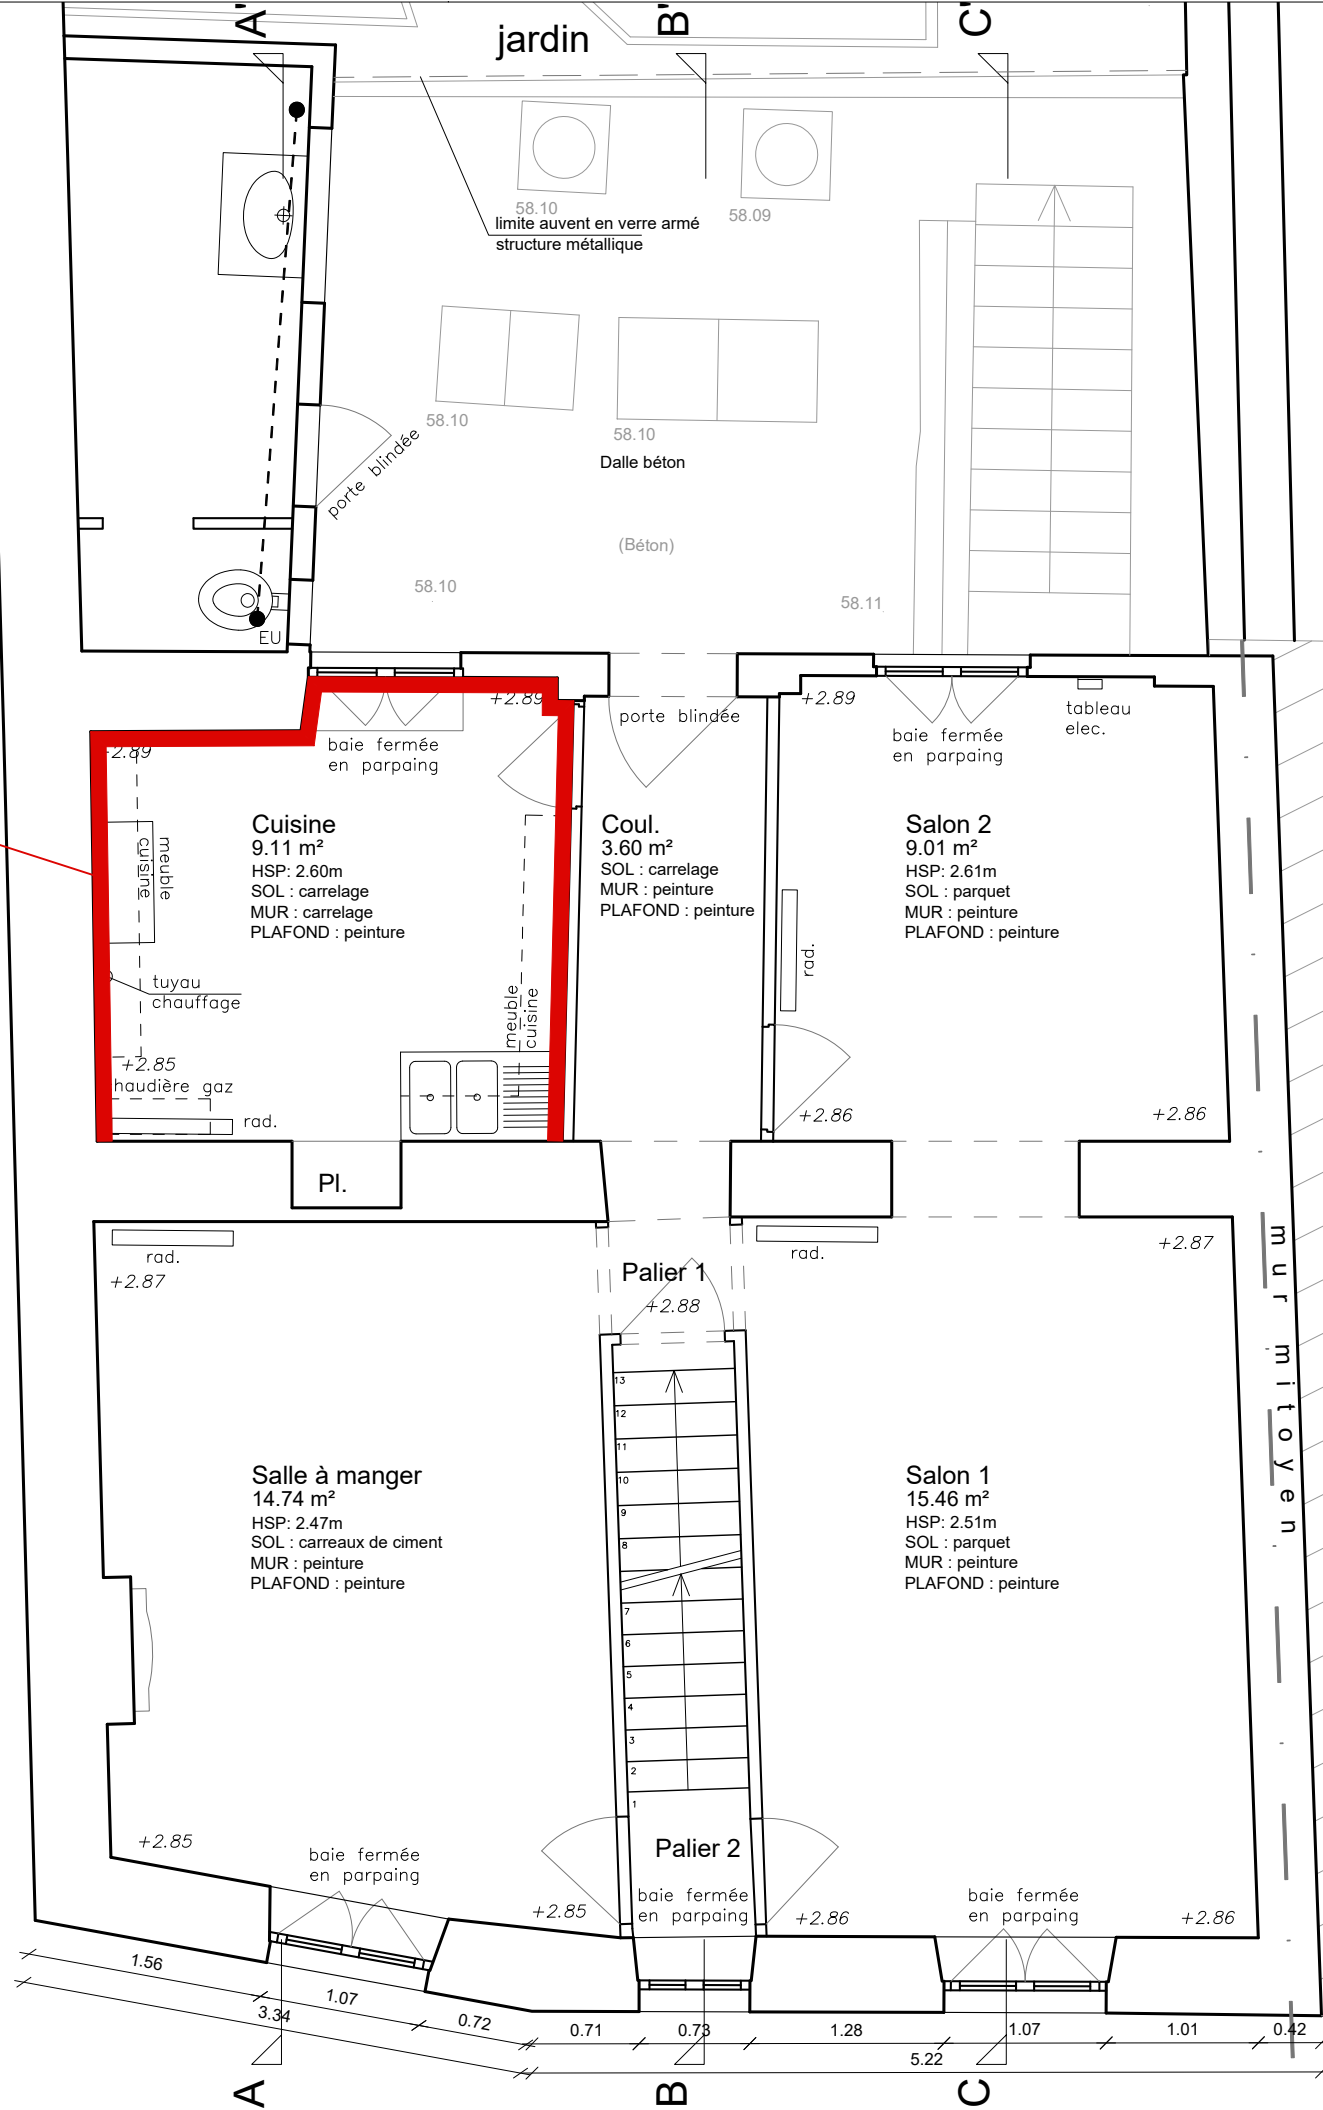

PROJET  
**RENOVATION ET EXTENSION  
D'UNE MAISON DE VILLE**  
10 rue du Docteur Laurent | Paris 13e arr.

Maître d'Ouvrage  
**SNL- Paris**  
Solidarités Nouvelles pour le Logement  
173 avenue Jean Jaures | 75019 Paris

Maîtrise d'Oeuvre  
Architecte, mandataire  
**fair scop d'architecture**  
22, Rue des Tailandiers | 75011 Paris  
T : 01 72 60 80 48  
E: fabrique@fair.archi

Bureau d'études Thermiques  
**P-tréma**  
26, Rue Edouard Vaillant | 93170 Bagnolet  
T : 06 03 19 33 69  
E: contact@ptrema.fr

Bureau d'études Structure  
**SYRFRA**  
Nahed Nadine Badart - Ingénieure senior en structure  
18 Bis Rue Henri Barbusse | 75005 PARIS

Bureau de contrôle

Coordination SPS

phase:  
**DCE Curage**  
Dossiers de consultation des entreprises

titre:  
**PLAN REPERAGE AMIANTE  
NIVEAU 1**

revision	date	description
----------	------	-------------

phase:	DCE Curage	n°:
date:	Oct 2024	
éch:	1/50	<b>AM01</b>

CES PLANS SONT A TITRE INDICATIF ET NE CONSTITUENT PAS DES PLANS D'EXECUTION  
LES COTES ET MISES EN OEUVRE EXISTANTS SONT A VERIFIER PAR LES ENTREPRISES.

PROJET  
**RENOVATION ET EXTENSION  
D'UNE MAISON DE VILLE**  
10 rue du Docteur Laurent | Paris 13e arr.

Maître d'Ouvrage  
**SNL- Paris**  
Solidarités Nouvelles pour le Logement  
173 avenue Jean Jaures | 75019 Paris

Maîtrise d'Oeuvre  
Architecte, mandataire  
**fair scop d'architecture**  
22, Rue des Taillandiers | 75011 Paris  
T : 01 72 60 80 48  
E: fabrique@fair.archi

Bureau d'études Thermiques  
**P-tréma**  
26, Rue Edouard Vaillant | 93170 Bagnolet  
T : 06 03 19 33 69  
E: contact@ptrema.fr

Bureau d'études Structure  
**SYRFRA**  
Nahed Nadine Badart - Ingénieure senior en structure  
18 Bis Rue Henri Barbusse | 75005 PARIS

Bureau de contrôle

Coordination SPS

phase:  
**DCE Curage**  
Dossiers de consultation des entreprises

titre:  
**PLAN APRES CURAGE - RDC**

revision	date	description
----------	------	-------------

phase:	DCE Curage	n°: <b>AC01</b>
date:	Oct 2024	
éch:	1/50	

CES PLANS SONT A TITRE INDICATIF ET NE CONSTITUENT PAS DES PLANS D'EXECUTION  
LES COTES ET MISES EN OEUVRE EXISTANTS SONT A VERIFIER PAR LES ENTREPRISES.

Plan RDC



10 rue du Docteur Laurent

Côté terrain du sport

0.88  
2.01  
0.5  
8.08  
4.26  
0.43

A'

B'

C'

Pièce 3

Pièce 2

Pièce 4

Cave voutée  
en pierre

Vide sur R+1

Pièce 1

Dég.

butons

butons

Vide sur R+1

butons

support  
temporaire  
des escaliers  
du R+1

Entrée

m u r m i t o y e n .

3.34

5.23

A


B

C

Plan Rez-de-jardin (Niveau1)



Côté terrain du sport

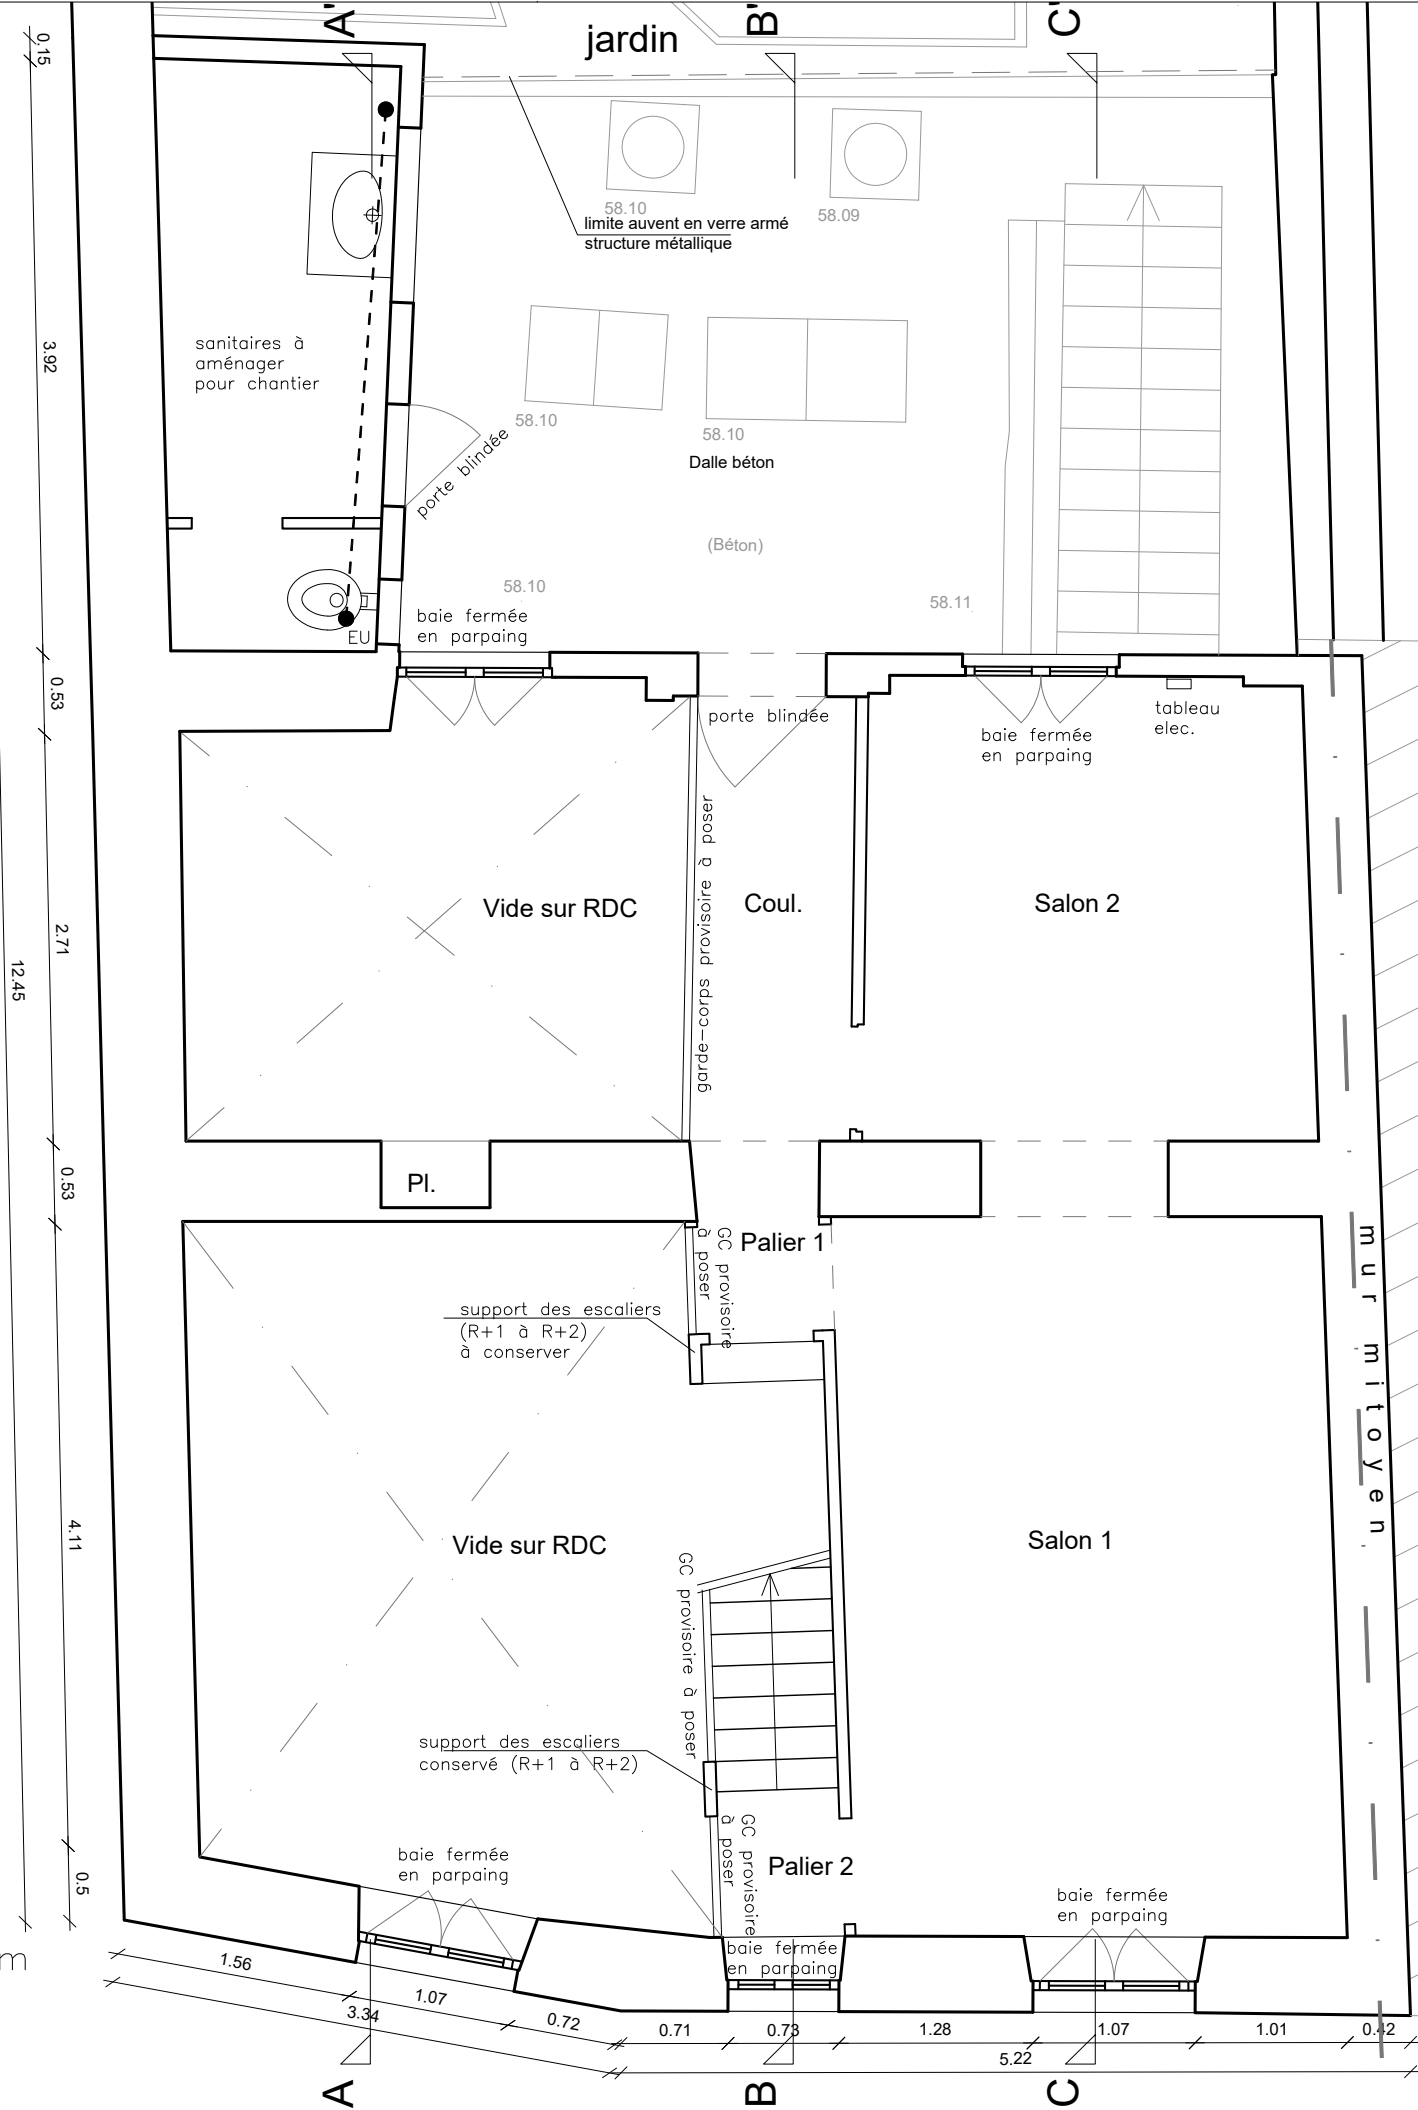

PROJET  
**RENOVATION ET EXTENSION  
D'UNE MAISON DE VILLE**  
10 rue du Docteur Laurent | Paris 13e arr.

Maître d'Ouvrage  
**SNL- Paris**  
Solidarités Nouvelles pour le Logement  
173 avenue Jean Jaures | 75019 Paris

Maîtrise d'Oeuvre  
Architecte, mandataire  
**fair scop d'architecture**  
22, Rue des Tailandiers | 75011 Paris  
T : 01 72 60 80 48  
E: fabrique@fair.archi

Bureau d'études Thermiques  
**P-tréma**  
26, Rue Edouard Vaillant | 93170 Bagnolet  
T : 06 03 19 33 69  
E: contact@ptrema.fr

Bureau d'études Structure  
**SYRFRA**  
Nahed Nadine Badart - Ingénieure senior en structure  
18 Bis Rue Henri Barbusse | 75005 PARIS

Bureau de contrôle

Coordination SPS

phase:  
**DCE Curage**  
Dossiers de consultation des entreprises


titre:  
**PLAN APRES CURAGE  
- NIVEAU 1**

revision date description

phase:	DCE Curage	n°:
date:	Oct 2024	
éch:	1/50	<b>AC02</b>

CES PLANS SONT A TITRE INDICATIF ET NE CONSTITUENT PAS DES PLANS D'EXECUTION  
LES COTES ET MISES EN OEUVRE EXISTANTS SONT A VERIFIER PAR LES ENTREPRISES.

Plan Niveau2

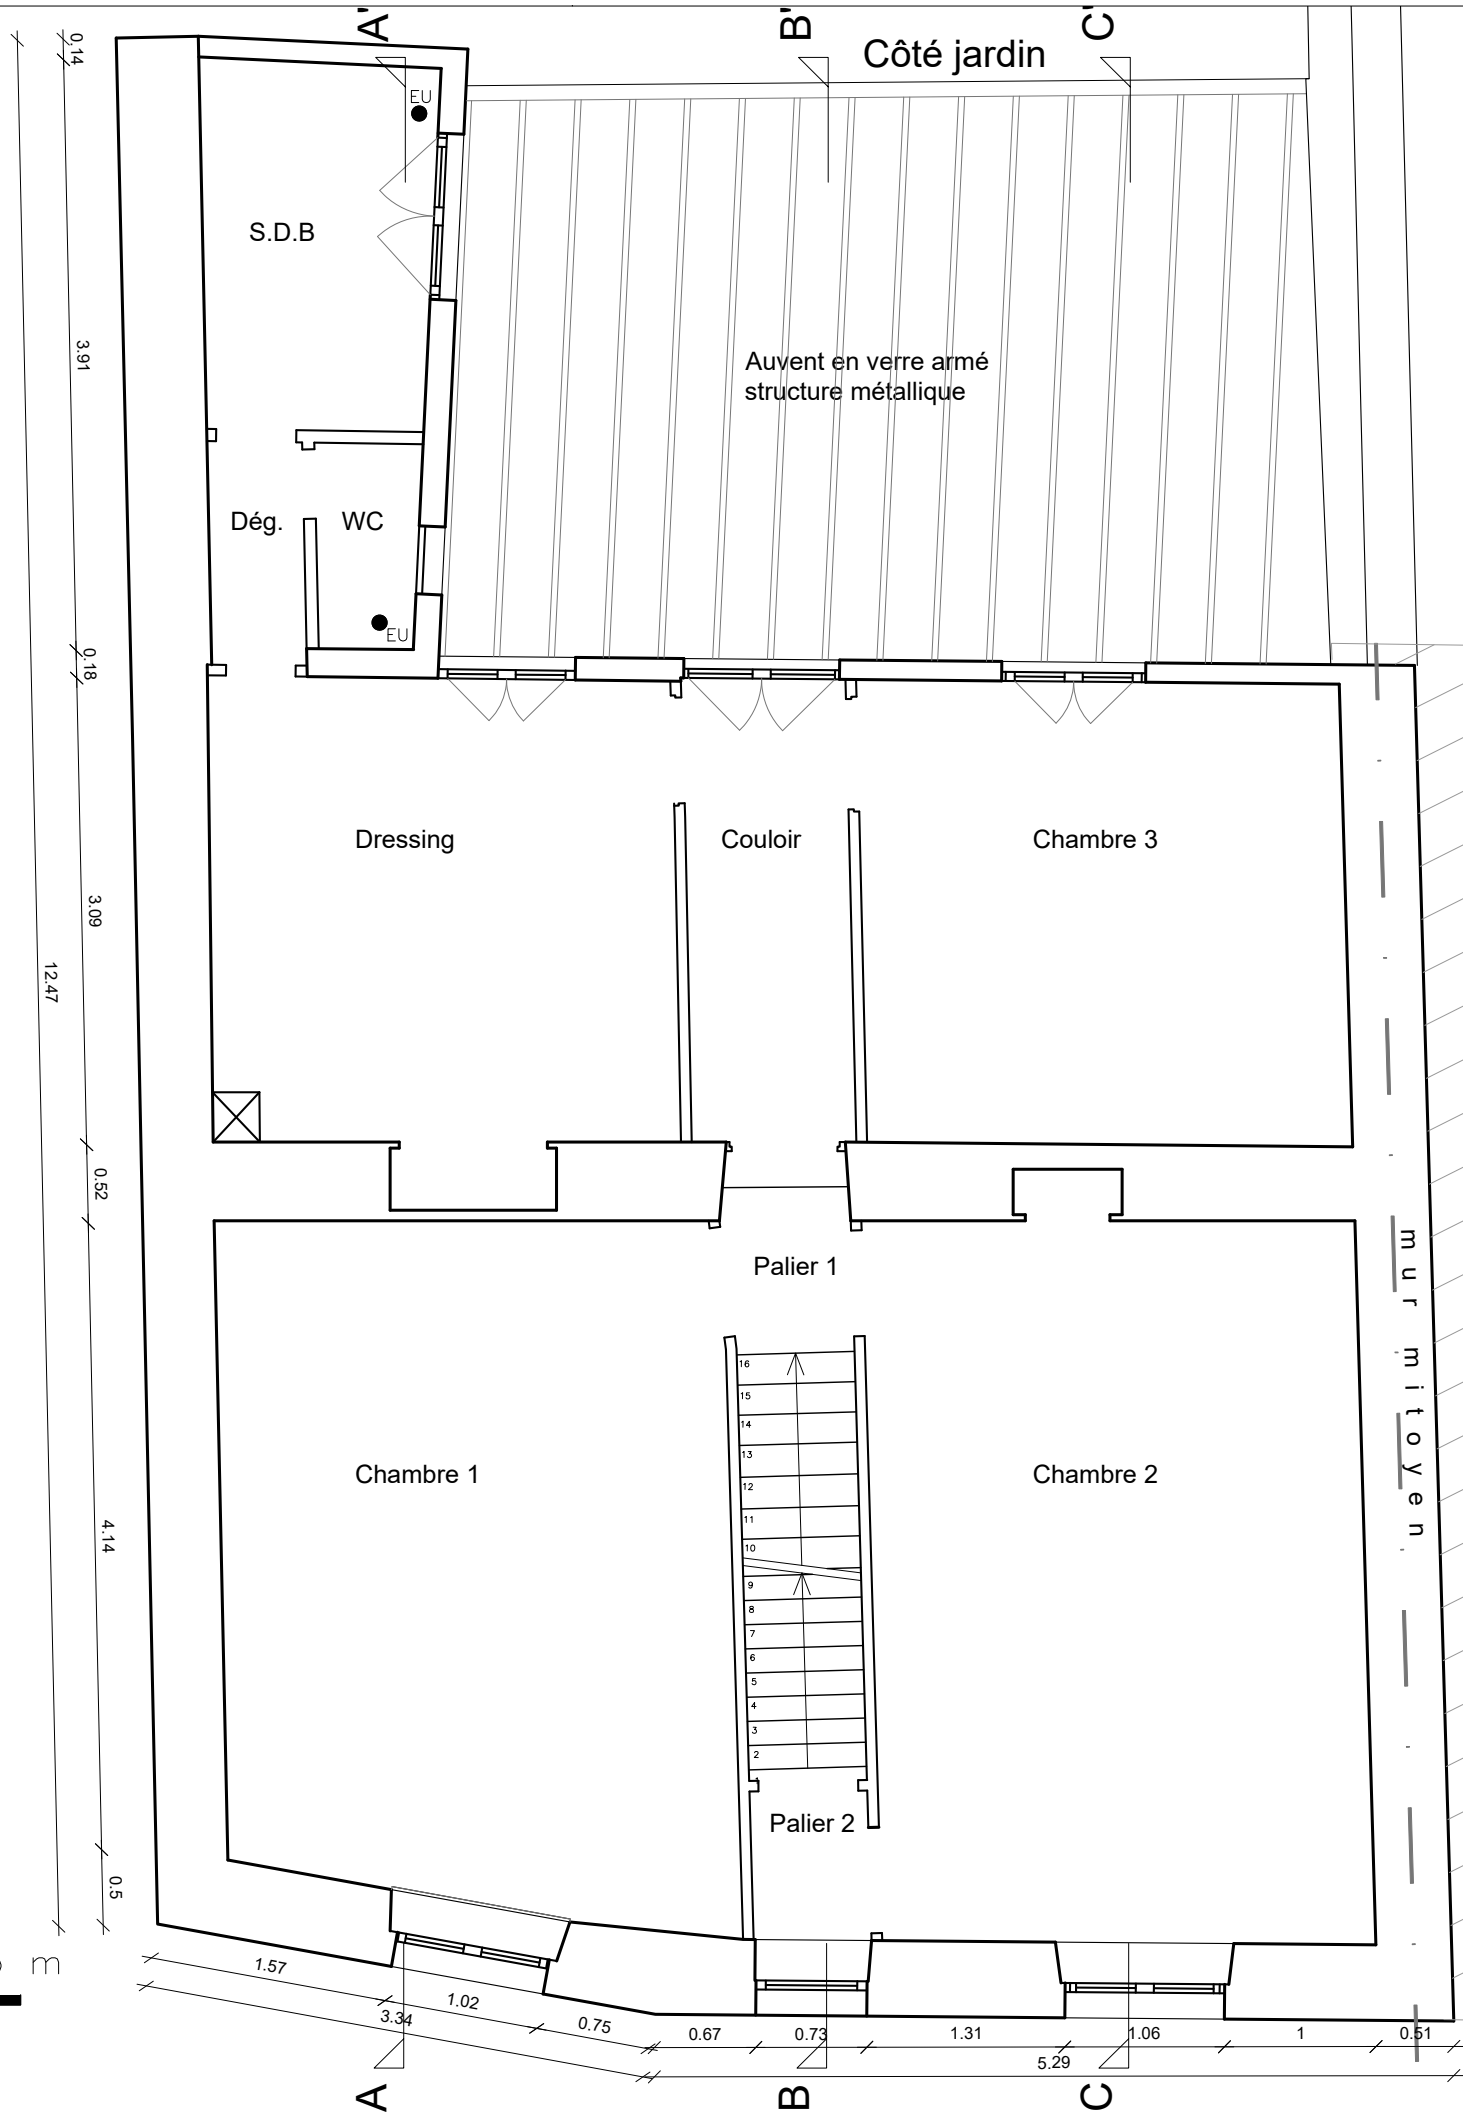

PROJET  
**RENOVATION ET EXTENSION  
D'UNE MAISON DE VILLE**  
10 rue du Docteur Laurent | Paris 13e arr.

Maître d'Ouvrage  
**SNL- Paris**  
Solidarités Nouvelles pour le Logement  
173 avenue Jean Jaures | 75019 Paris

Maîtrise d'Oeuvre  
Architecte, mandataire  
**fair scop d'architecture**  
22, Rue des Taillandiers | 75011 Paris  
T : 01 72 60 80 48  
E: fabrique@fair.archi

Bureau d'études Thermiques  
**P-tréma**  
26, Rue Edouard Vaillant | 93170 Bagnolet  
T : 06 03 19 33 69  
E: contact@ptrema.fr

Bureau d'études Structure  
**SYRFRA**  
Nahed Nadine Badart - Ingénieure senior en structure  
18 Bis Rue Henri Barbusse | 75005 PARIS

Bureau de contrôle

Coordination SPS

phase:  
**DCE Curage**  
Dossiers de consultation des entreprises

titre:  
**PLAN APRES CURAGE  
- NIVEAU 2**

revision	date	description
----------	------	-------------

phase:	DCE Curage	n°: <b>AC03</b>
date:	Oct 2024	
éch:	1/50	

CES PLANS SONT A TITRE INDICATIF ET NE CONSTITUENT PAS DES PLANS D'EXECUTION  
LES COTES ET MISES EN OEUVRE EXISTANTS SONT A VERIFIER PAR LES ENTREPRISES.

+10.53  
55.25 NGF

10 rue du  
Dr Laurent

-0.15  
55.10 NGF

COUPE AA'



0 5 m

Mur mitoyen

Comble

baie  
fermée  
en  
parpaing

Chambre 1

baie  
fermée  
en  
parpaing

butons à prévoir  
(quantité/dimensions  
à définir par entreprise)

butons à prévoir  
(quantité/dimensions  
à définir par entreprise)

Dressing

butons à prévoir  
(quantité/dimensions  
à définir par entreprise)

butons à prévoir  
(quantité/dimensions  
à définir par entreprise)

WC

S.d.B

Buanderie

Pièce 4  
cave voutée

Jardin

+2.81  
58.06 NGF

PROJET

RENOVATION ET EXTENSION  
D'UNE MAISON DE VILLE

10 rue du Docteur Laurent | Paris 13e arr.

Maître d'Ouvrage

SNL- Paris

Solidarités Nouvelles pour le Logement  
173 avenue Jean Jaures | 75019 Paris

Maîtrise d'Oeuvre

Architecte, mandataire

fair scop d'architecture

22, Rue des Taillandiers | 75011 Paris

T : 01 72 60 80 48

E: fabrique@fair.archi

Bureau d'études Thermiques

P-tréma

26, Rue Edouard Vaillant | 93170 Bagnolet

T : 06 03 19 33 69

E: contact@ptrema.fr

Bureau d'études Structure

SYRFRA

Nahed Nadine Badart - Ingénieure senior en structure

18 Bis Rue Henri Barbusse | 75005 PARIS

Bureau de contrôle

Coordination SPS

phase:

DCE Curage

Dossiers de consultation des entreprises

titre:

COUPE APRES CURAGE AA'

revision	date	description
----------	------	-------------

phase:	DCE Curage	n°:   <b>AC04</b>
date:	Oct 2024	
éch:	1/50	

CES PLANS SONT A TITRE INDICATIF ET NE CONSTITUENT PAS DES PLANS D'EXECUTION  
LES COTES ET MISES EN OEUVRE EXISTANTS SONT A VERIFIER PAR LES ENTREPRISES.

+10.53  
55.25 NGF

10 rue du  
Dr Laurent


±0.00  
55.25 NGF

COUPE BB'



0

5 m

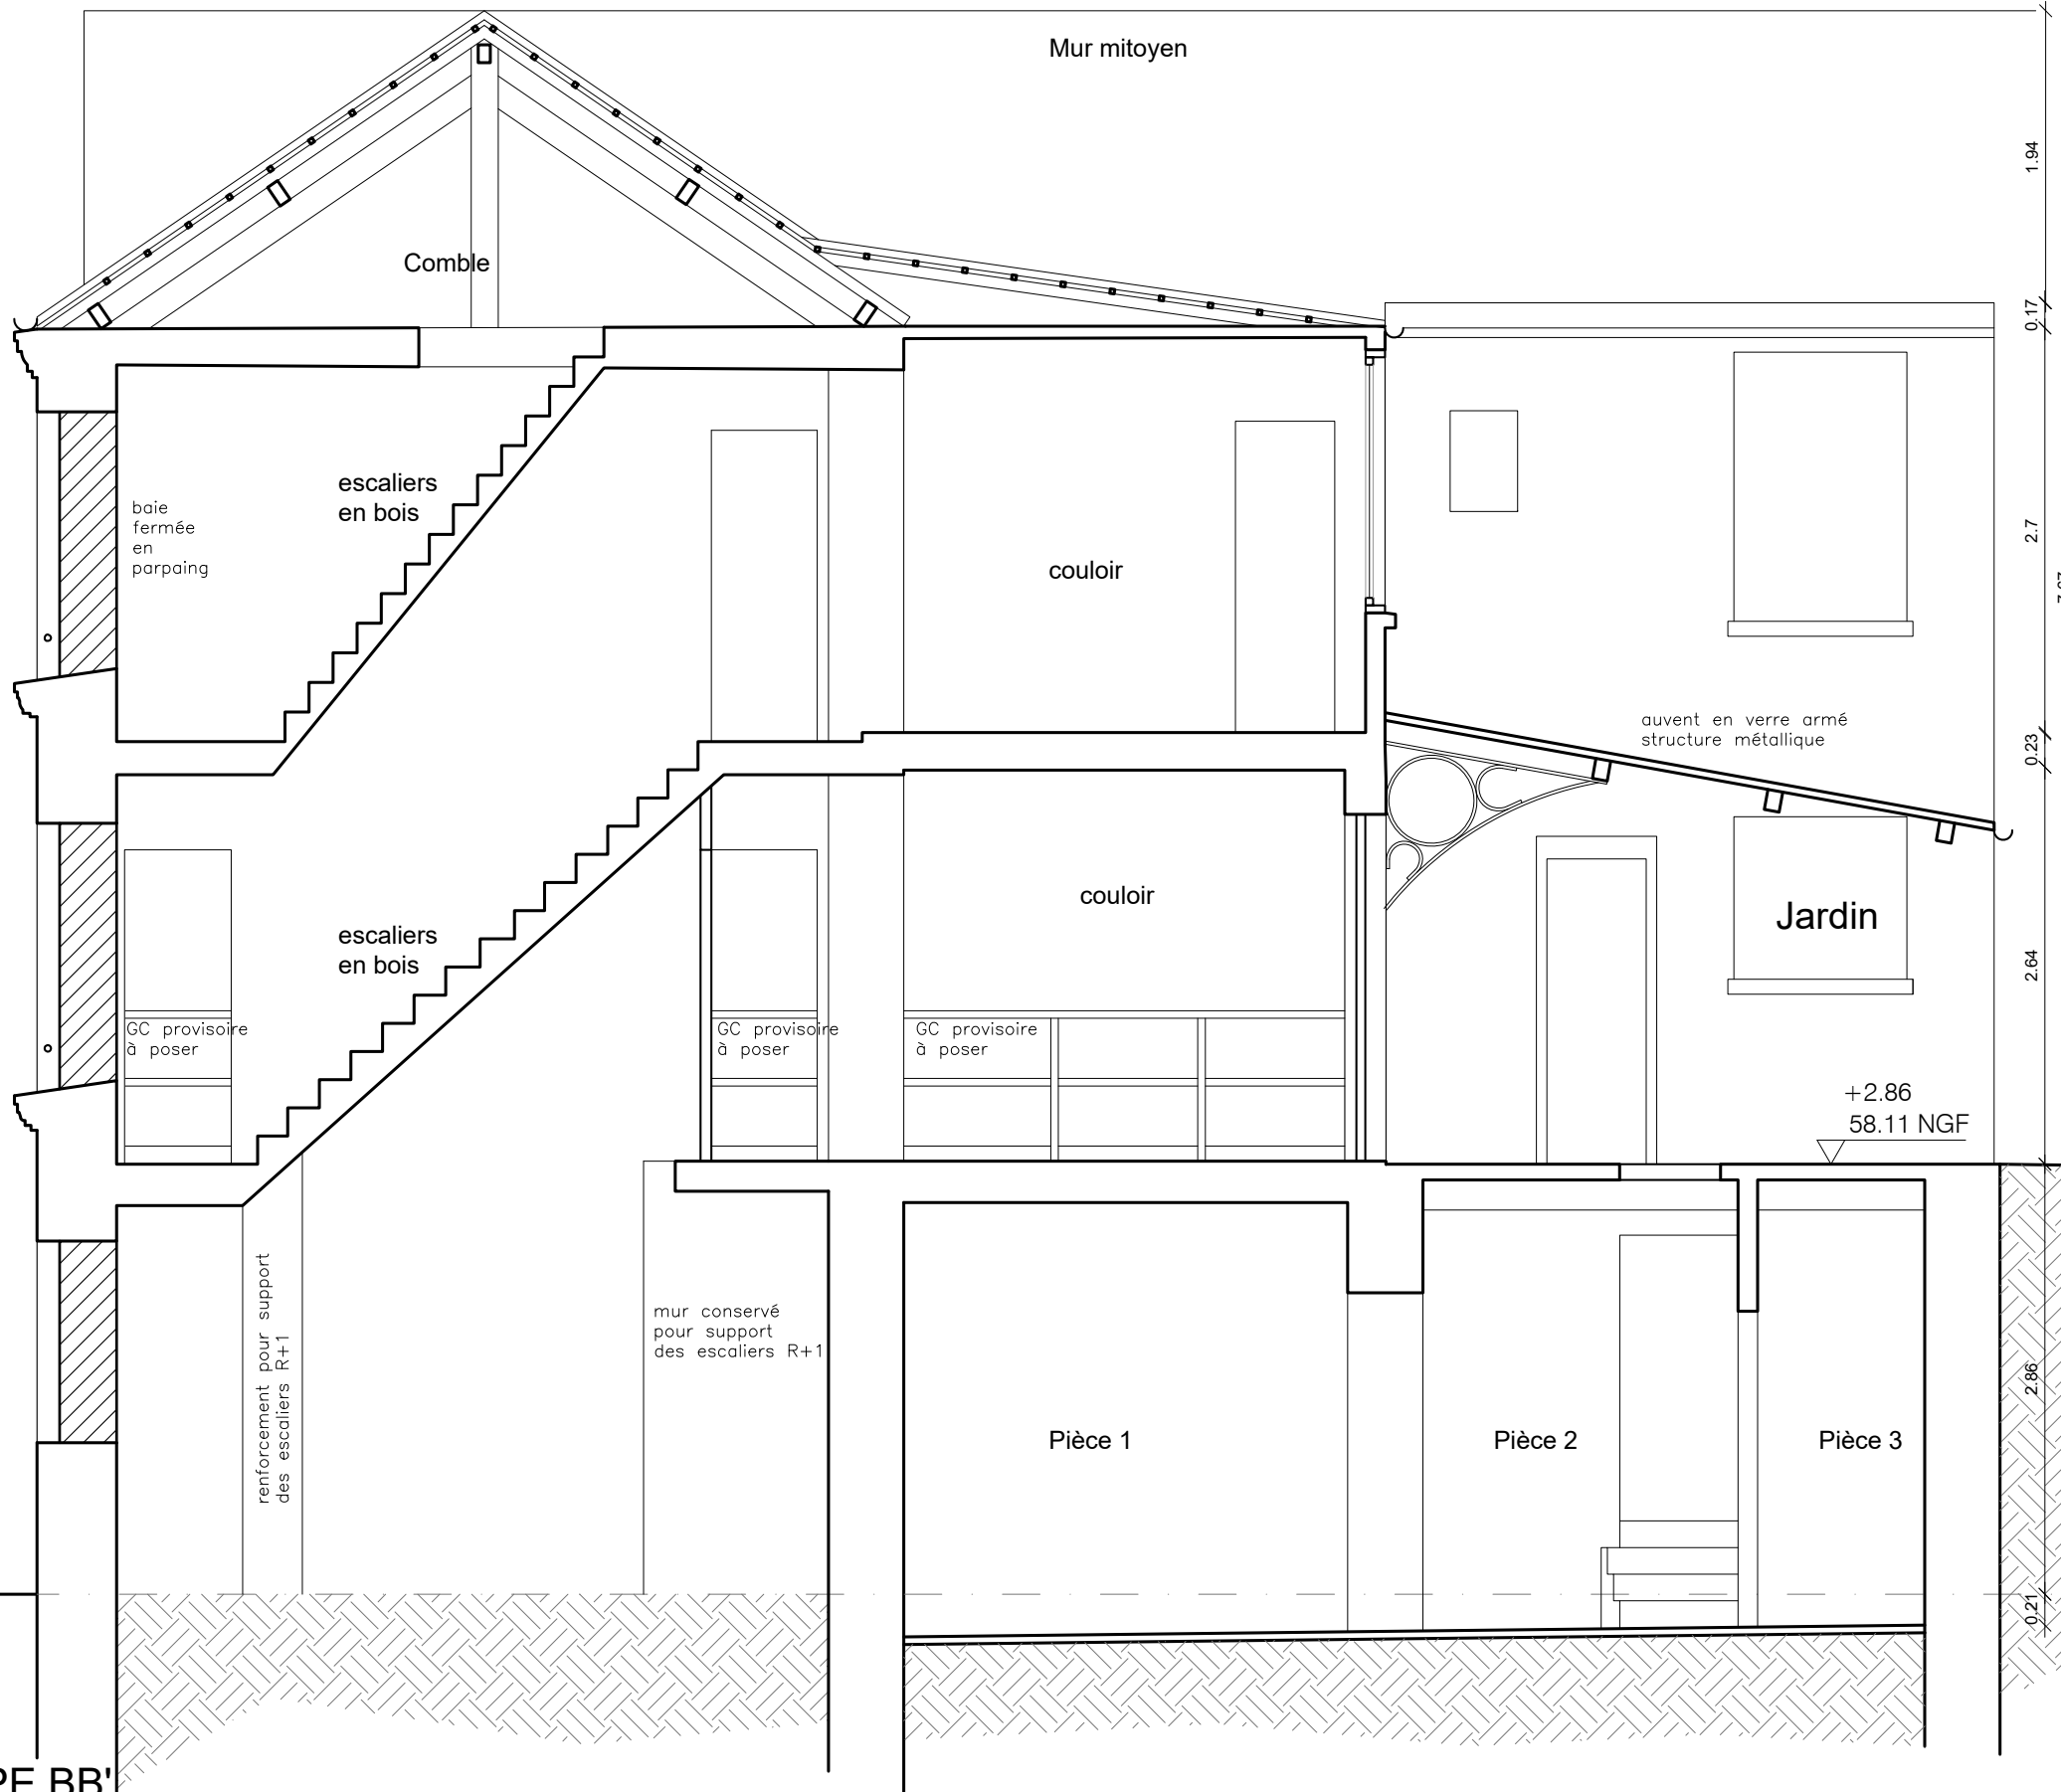

PROJET

**RENOVATION ET EXTENSION  
D'UNE MAISON DE VILLE**  
10 rue du Docteur Laurent | Paris 13e arr.

Maître d'Ouvrage

**SNL- Paris**

Solidarités Nouvelles pour le Logement  
173 avenue Jean Jaures | 75019 Paris

Maîtrise d'Oeuvre

Architecte, mandataire

**fair scop d'architecture**

22, Rue des Taillandiers | 75011 Paris  
T : 01 72 60 80 48  
E: fabrique@fair.archi

Bureau d'études Thermiques

**P-tréma**

26, Rue Edouard Vaillant | 93170 Bagnolet  
T : 06 03 19 33 69  
E: contact@ptrema.fr

Bureau d'études Structure

**SYRFRA**

Nahed Nadine Badart - Ingénieure senior en structure  
18 Bis Rue Henri Barbusse | 75005 PARIS

Bureau de contrôle

Coordination SPS

phase:

**DCE Curage**

Dossiers de consultation des entreprises

titre:

**COUPE APRES CURAGE BB'**

revision	date	description
----------	------	-------------

phase:

DCE Curage

date:

Oct 2024

éch:

1/50

n°:

**AC05**

CES PLANS SONT A TITRE INDICATIF ET NE CONSTITUENT PAS DES PLANS D'EXECUTION  
LES COTES ET MISES EN OEUVRE EXISTANTS SONT A VERIFIER PAR LES ENTREPRISES.

+10.53  
55.25 NGF

10 rue du  
Dr Laurent

±0.00  
55.25 NGF

COUPE CC'



0 5 m

Mur mitoyen

Comble

Chambre 2

Chambre 3

Salon 1

Salon 2

Entrée

auvent en verre armé  
structure métallique

baie  
fermée  
en  
parpaing

Jardin

+2.81  
58.06 NGF

PROJET

**RENOVATION ET EXTENSION  
D'UNE MAISON DE VILLE**  
10 rue du Docteur Laurent | Paris 13e arr.

Maître d'Ouvrage

**SNL- Paris**  
Solidarités Nouvelles pour le Logement  
173 avenue Jean Jaures | 75019 Paris

Maîtrise d'Oeuvre

Architecte, mandataire

**fair scop d'architecture**  
22, Rue des Taillandiers | 75011 Paris  
T : 01 72 60 80 48  
E: fabrique@fair.archi

Bureau d'études Thermiques

**P-tréma**

26, Rue Edouard Vaillant | 93170 Bagnolet  
T : 06 03 19 33 69  
E: contact@ptrema.fr

Bureau d'études Structure

**SYRFRA**

Nahed Nadine Badart - Ingénieure senior en structure  
18 Bis Rue Henri Barbusse | 75005 PARIS

Bureau de contrôle

Coordination SPS

phase:

**DCE Curage**

Dossiers de consultation des entreprises


titre:

**COUPE APRES CURAGE CC'**

revision	date	description
----------	------	-------------

phase:	DCE Curage	n°:  <b>AC06</b>
date:	Oct 2024	
éch:	1/50	

CES PLANS SONT A TITRE INDICATIF ET NE CONSTITUENT PAS DES PLANS D'EXECUTION  
LES COTES ET MISES EN OEUVRE EXISTANTS SONT A VERIFIER PAR LES ENTREPRISES.

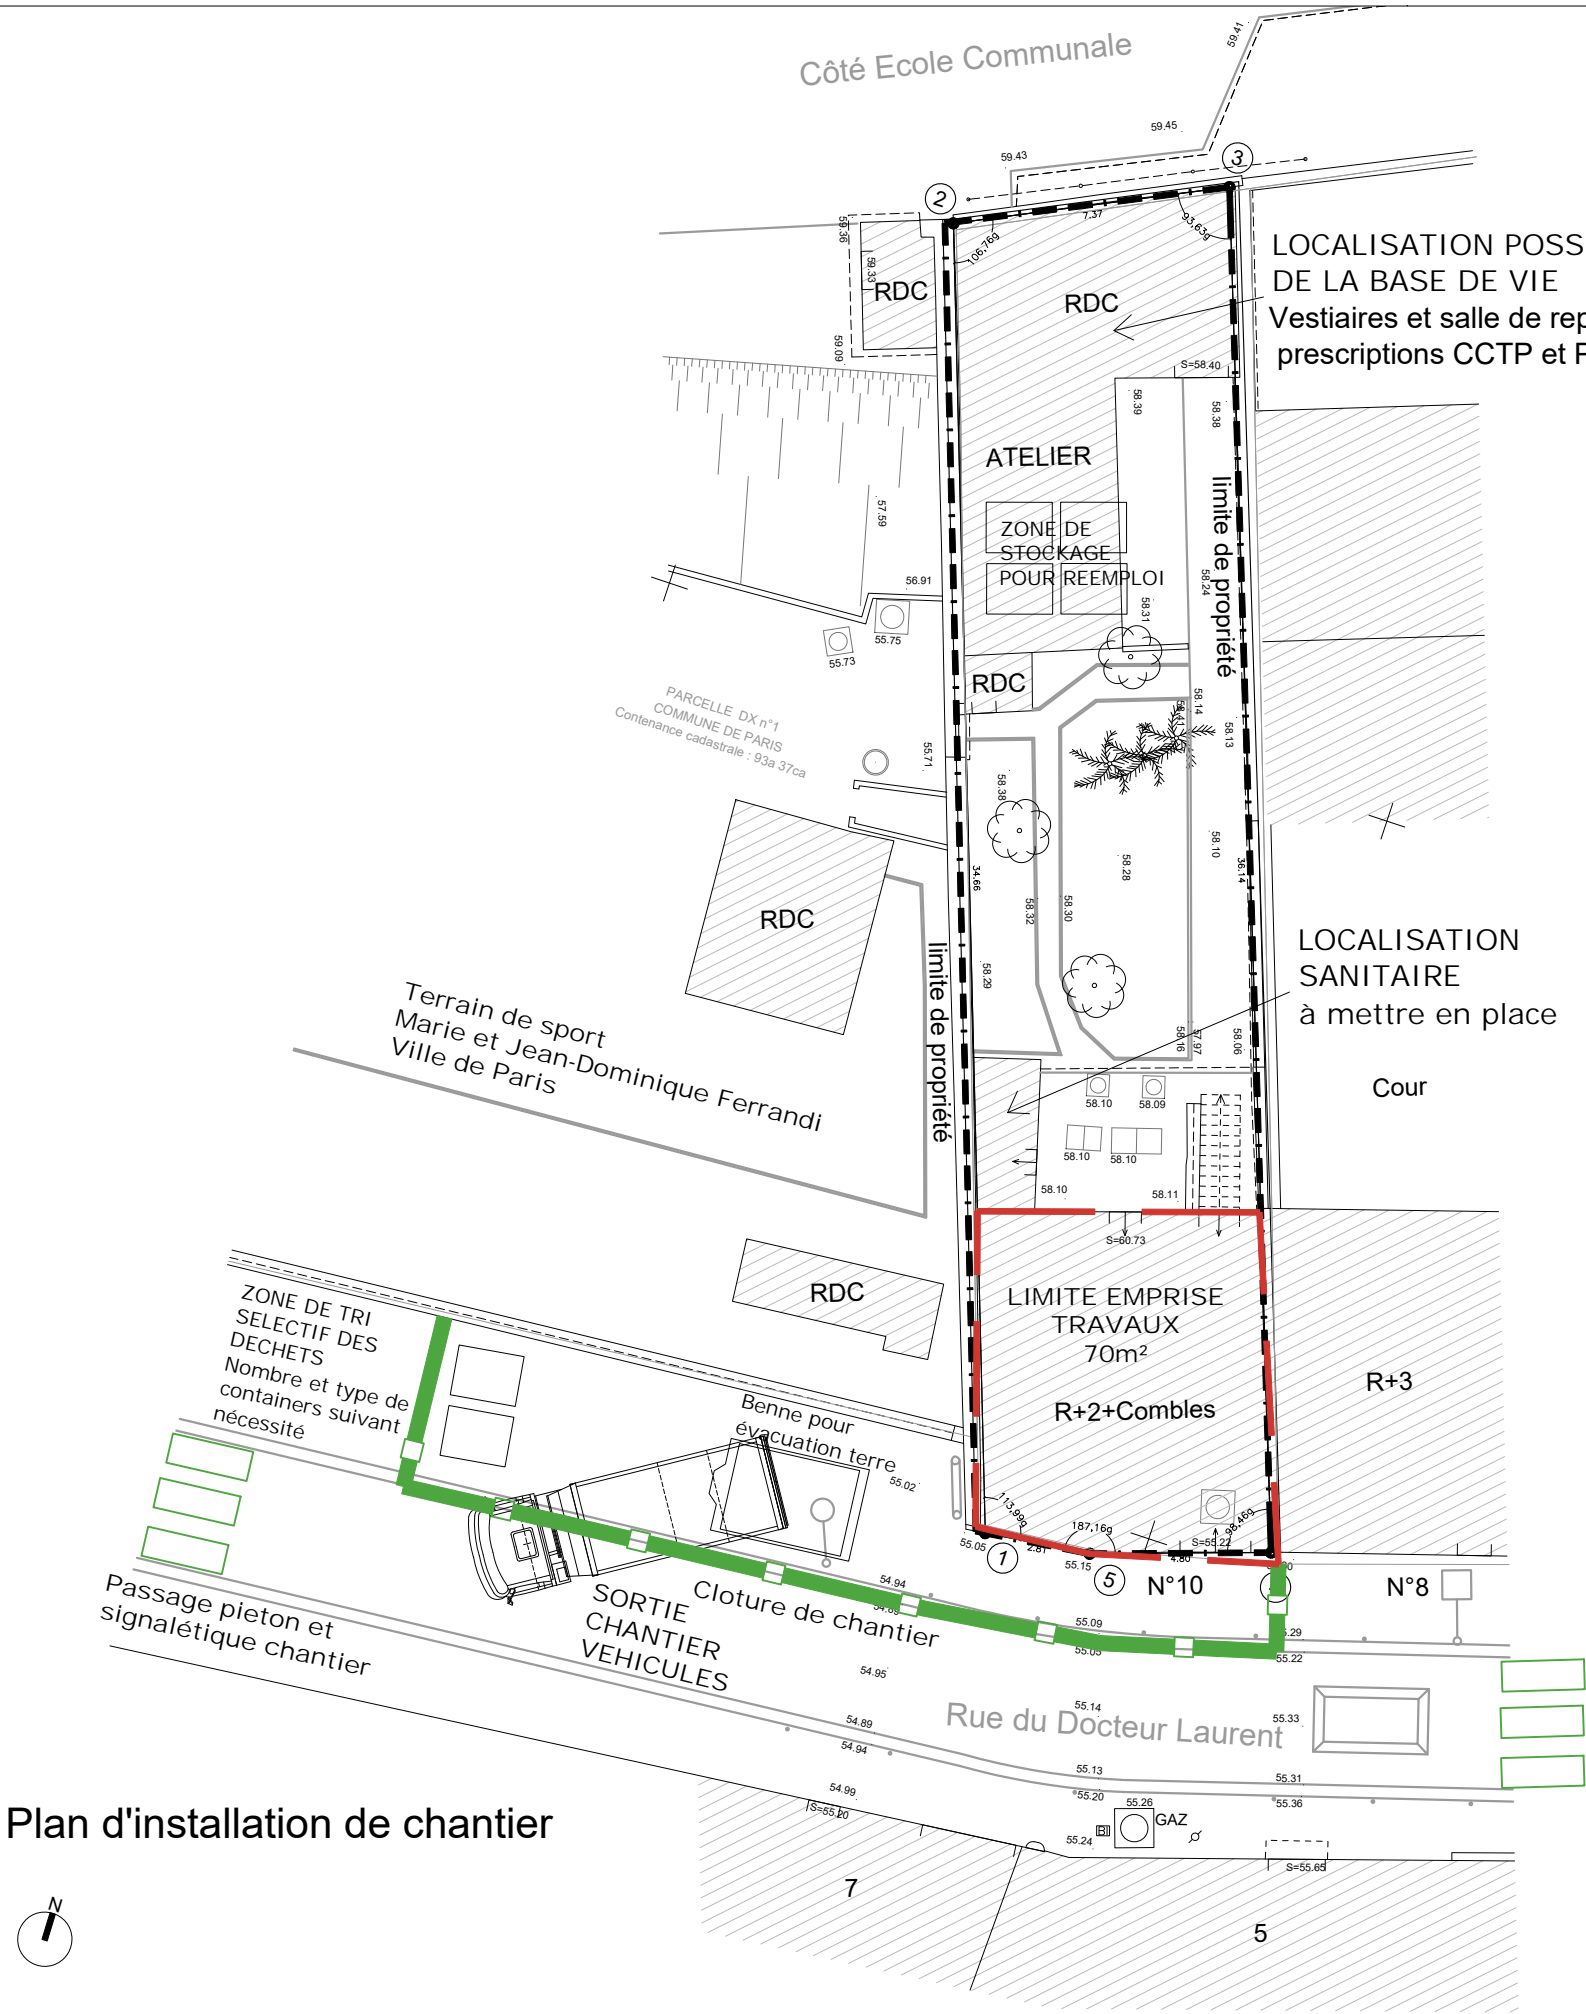

Plan d'installation de chantier

Demandes de voirie et de raccords à réaliser par l'entreprise  
Signalétique chantier et signalisation routière en amont avec panneau KC attention sortie de chantier, rétrécissement de la voirie, avec flash éventuel...

PROJET  
**RENOVATION ET EXTENSION D'UNE MAISON DE VILLE**  
10 rue du Docteur Laurent | Paris 13e arr.

Maître d'Ouvrage  
**SNL- Paris**  
Solidarités Nouvelles pour le Logement  
173 avenue Jean Jaures | 75019 Paris

Maîtrise d'Oeuvre  
Architecte, mandataire  
**fair scop d'architecture**  
22, Rue des Tailandiers | 75011 Paris  
T : 01 72 60 80 48  
E: fabrique@fair.archi

Bureau d'études Thermiques  
**P-tréma**  
26, Rue Edouard Vaillant | 93170 Bagnolet  
T : 06 03 19 33 69  
E: contact@ptrema.fr

Bureau d'études Structure  
**SYRFRA**  
Nahed Nadine Badart - Ingénieure senior en structure  
18 Bis Rue Henri Barbusse | 75005 PARIS

Bureau de contrôle

Coordination SPS

phase:  
**DCE Curage**  
Dossiers de consultation des entreprises

titre:  
**PLAN INSTAL. DE CHANTIER (plan de principe)**

revision	date	description
----------	------	-------------

phase:	DCE Curage	n°: <b>PIC</b>
date:	Oct 2024	
éch:	1/200	

CES PLANS SONT A TITRE INDICATIF ET NE CONSTITUENT PAS DES PLANS D'EXECUTION  
LES COTES ET MISES EN OEUVRE EXISTANTS SONT A VERIFIER PAR LES ENTREPRISES.