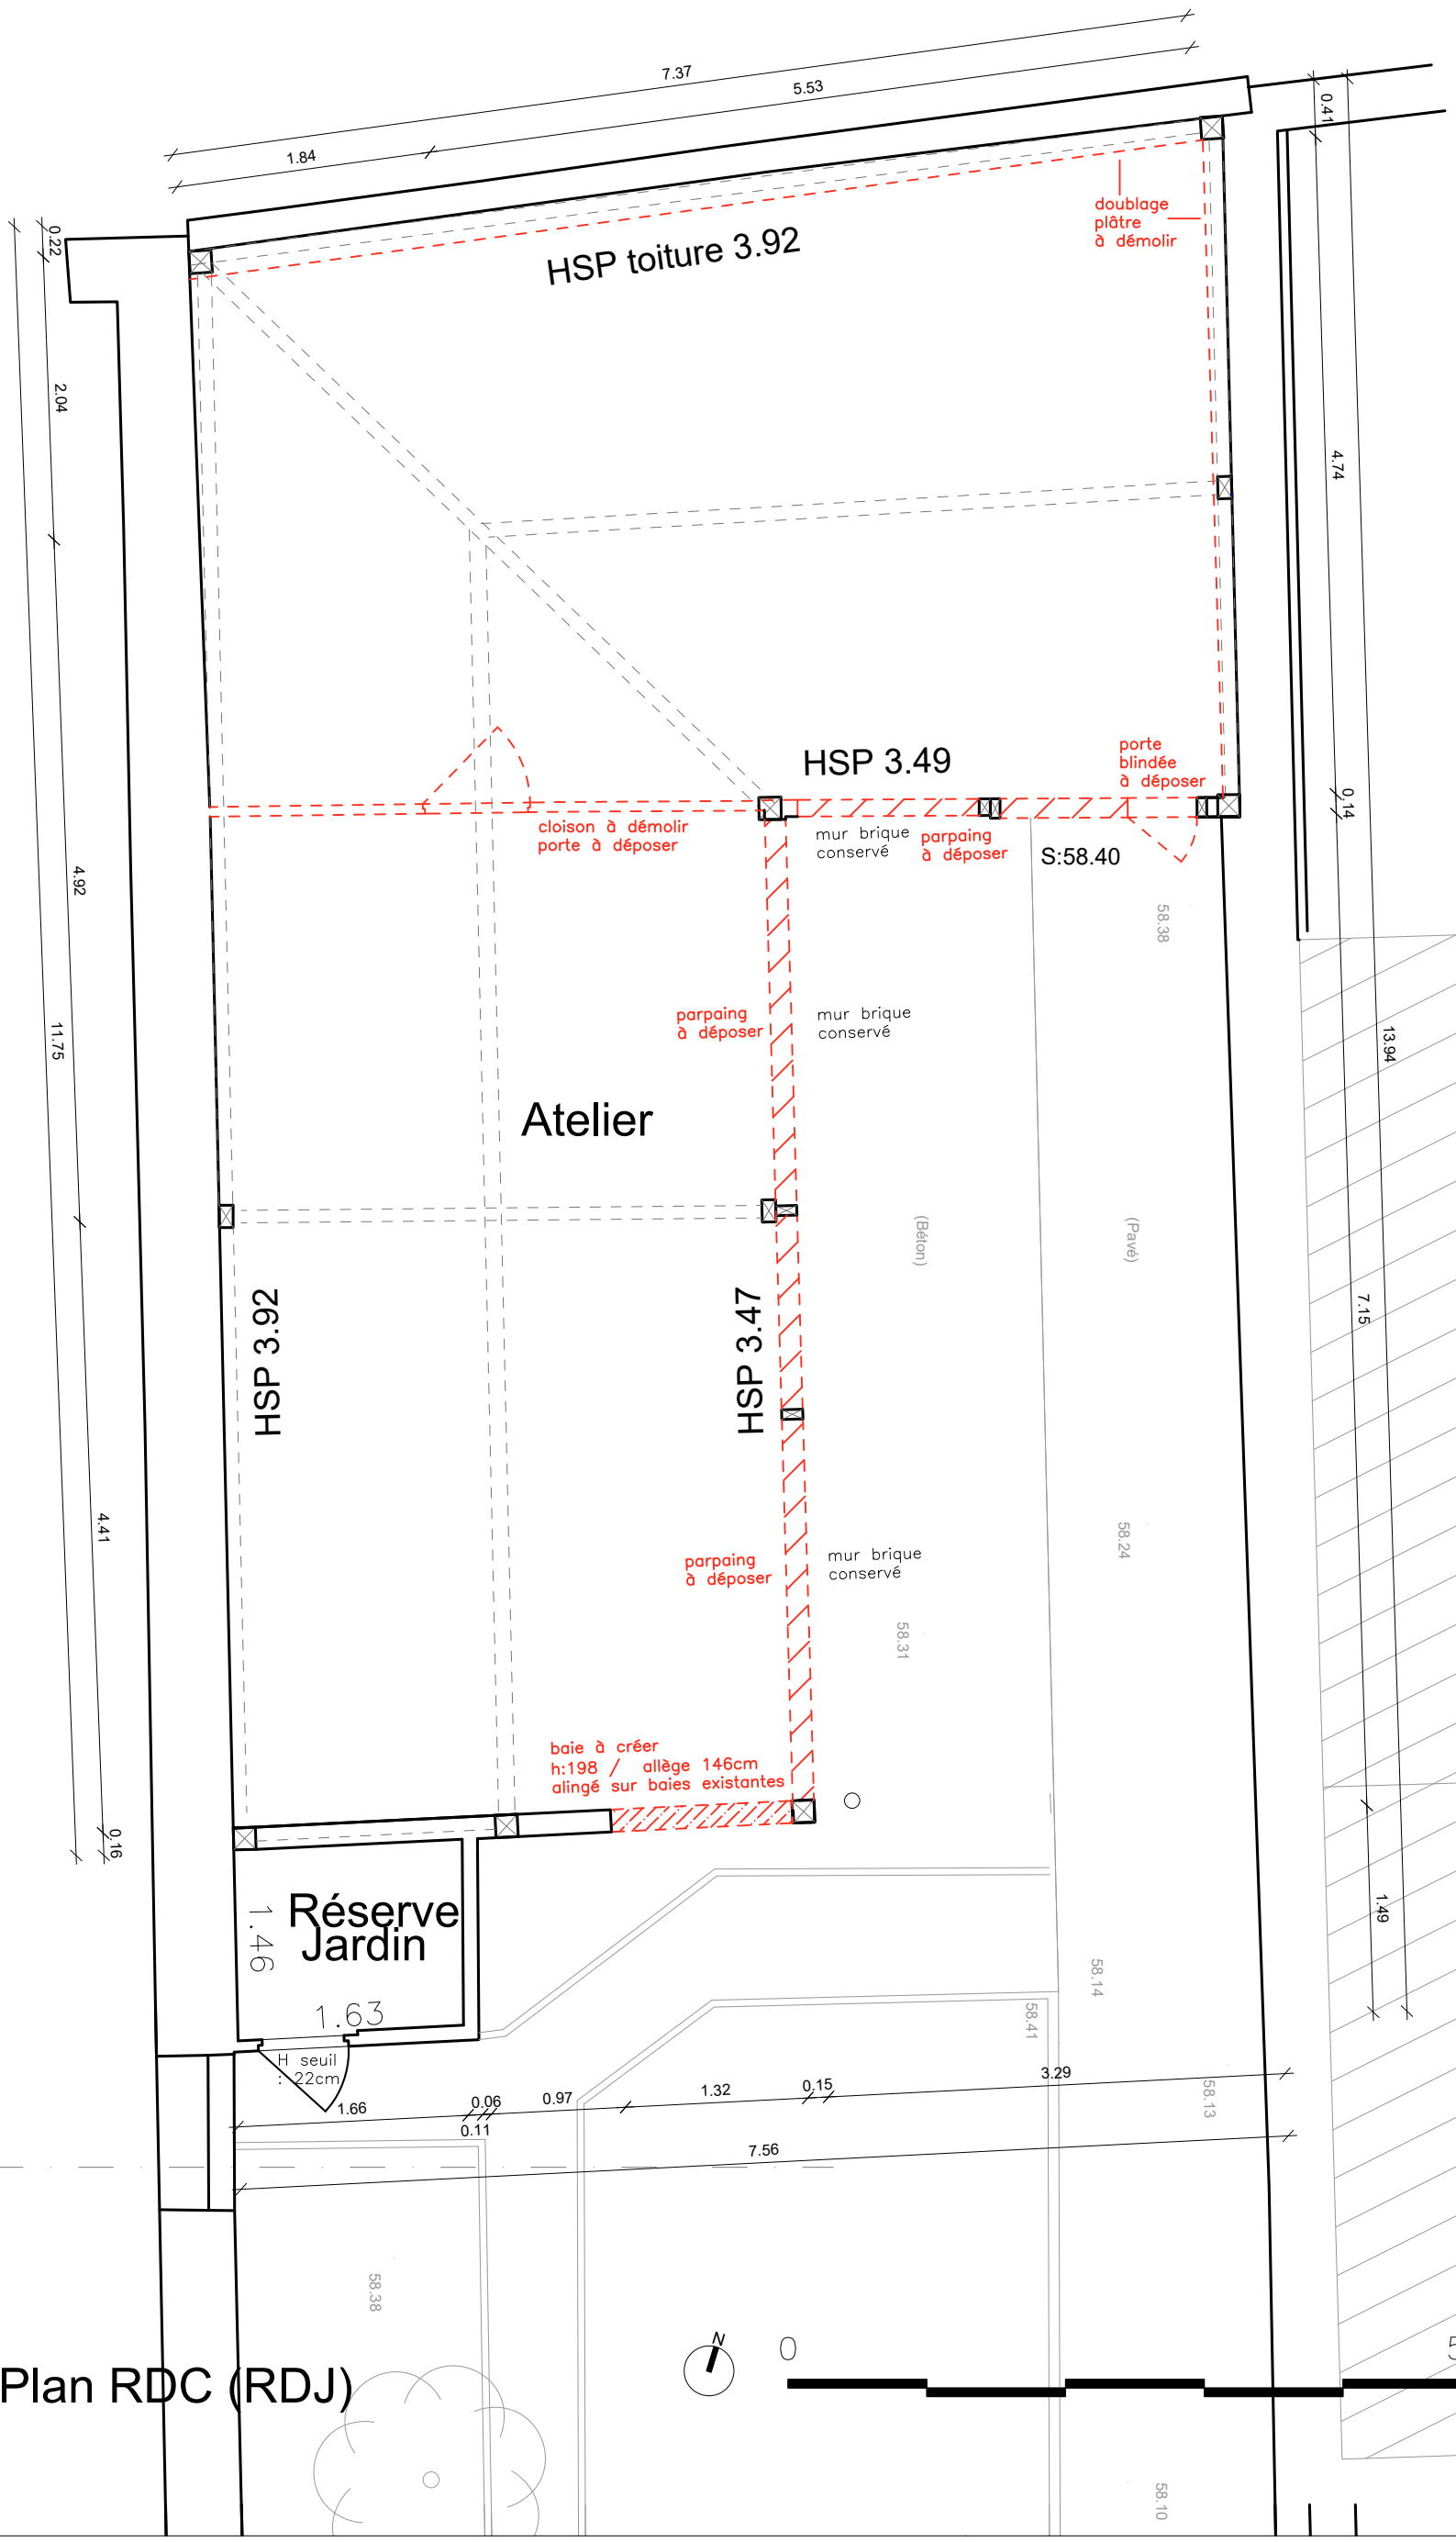

PROJET

RENOVATION ET EXTENSION D'UNE MAISON DE VILLE

10 rue du Docteur Laurent | Paris 13e arr.

Maître d'Ouvrage

SNL- Paris

Solidarités Nouvelles pour le Logement
173 avenue Jean Jaures | 75019 Paris

Maîtrise d'Oeuvre

Architecte, mandataire

fair scop d'architecture

22, Rue des Taillandiers | 75011 Paris
T : 01 72 60 80 48
E: fabrique@fair.archi

Bureau d'études Thermiques

P-tréma

26, Rue Edouard Vaillant | 93170 Bagnolet
T : 06 03 19 33 69
E: contact@ptrema.fr

Bureau d'études Structure

SYRFRA

Nahed Nadine Badart - Ingénieure senior en structure
18 Bis Rue Henri Barbusse | 75005 PARIS

Bureau de contrôle

Alpes Contrôles Marne la Vallée

40 avenue de Lingenfeld | 77200 TORCY
T : 01 81 16 56 28
E : marnelavallee@alpes-controles.fr

Coordination SPS

Alpes Contrôles

15 Rue du Vieux Pont | 92000 Nanterre
T : 01 46 49 10 46

phase:

DCE

titre:

Dossier de consultation des entreprises

ATELIER - PLAN DEMOL.

revision	date	description

phase: DCE	n°:
date: Octobre 2025	
éch: 1/50	D05

CES PLANS SONT A TITRE INDICATIF ET NE CONSTITUENT PAS DES PLANS D'EXECUTION. LES COTES ET MISES EN OEUVRE EXISTANTS SONT A VERIFIER PAR LES ENTREPRISES.