



LEGENDE

- Downlight
- Suspension
- Plafonnier rond
- Plafonnier linéaire
- reglette
- Applique
- Applique extérieur
- bloc de secours
- Commande à simple allumage
- Commande par va et vient
- détecteur de présence
- Prise de courant
- Prise RJ45
- Interphonie
- sonnette
- Tableau répartiteur
- Alimentation

PROJET  
**RENOVATION ET EXTENSION  
D'UNE MAISON DE VILLE**  
10 rue du Docteur Laurent | Paris 13e arr.

Maître d'Ouvrage  
**SNL- Paris**  
Solidarités Nouvelles pour le Logement  
173 avenue Jean Jaures | 75019 Paris

Maîtrise d'Oeuvre  
Architecte, mandataire  
**fair scop d'architecture**  
22, Rue des Taillandiers | 75011 Paris  
T : 01 72 60 80 48  
E: fabrique@fair.archi

Bureau d'études Thermiques  
**P-tréma**  
26, Rue Edouard Vaillant | 93170 Bagnolet  
T : 06 03 19 33 69  
E: contact@ptrema.fr

Bureau d'études Structure  
**SYRFRA**  
Nahed Nadine Badart - Ingénieure senior en structure  
18 Bis Rue Henri Barbusse | 75005 PARIS

Bureau de contrôle  
**Alpes Contrôles Marne la Vallée**  
40 avenue de Lingenfeld | 77200 TORCY  
T : 01 81 16 56 28  
E : marnelavallee@alpes-contrôles.fr

Coordination SPS  
**Alpes Contrôles**  
15 Rue du Vieux Pont | 92000 Nanterre  
T : 01 46 49 10 46


phase:  
**DCE**  
titre: Dossier de consultation des entreprises

PLAN ELEC. RDC

revision	date	description

phase: <b>DCE</b>	n°: <b>EL01</b>
date: <b>Octobre 2025</b>	
éch: <b>1/50</b>	

CES PLANS SONT A TITRE INDICATIF ET NE CONSTITUENT PAS DES PLANS D'EXECUTION. LES COTÉS ET MISES EN OEUVRE EXISTANTS SONT A VERIFIER PAR LES ENTREPRISES.

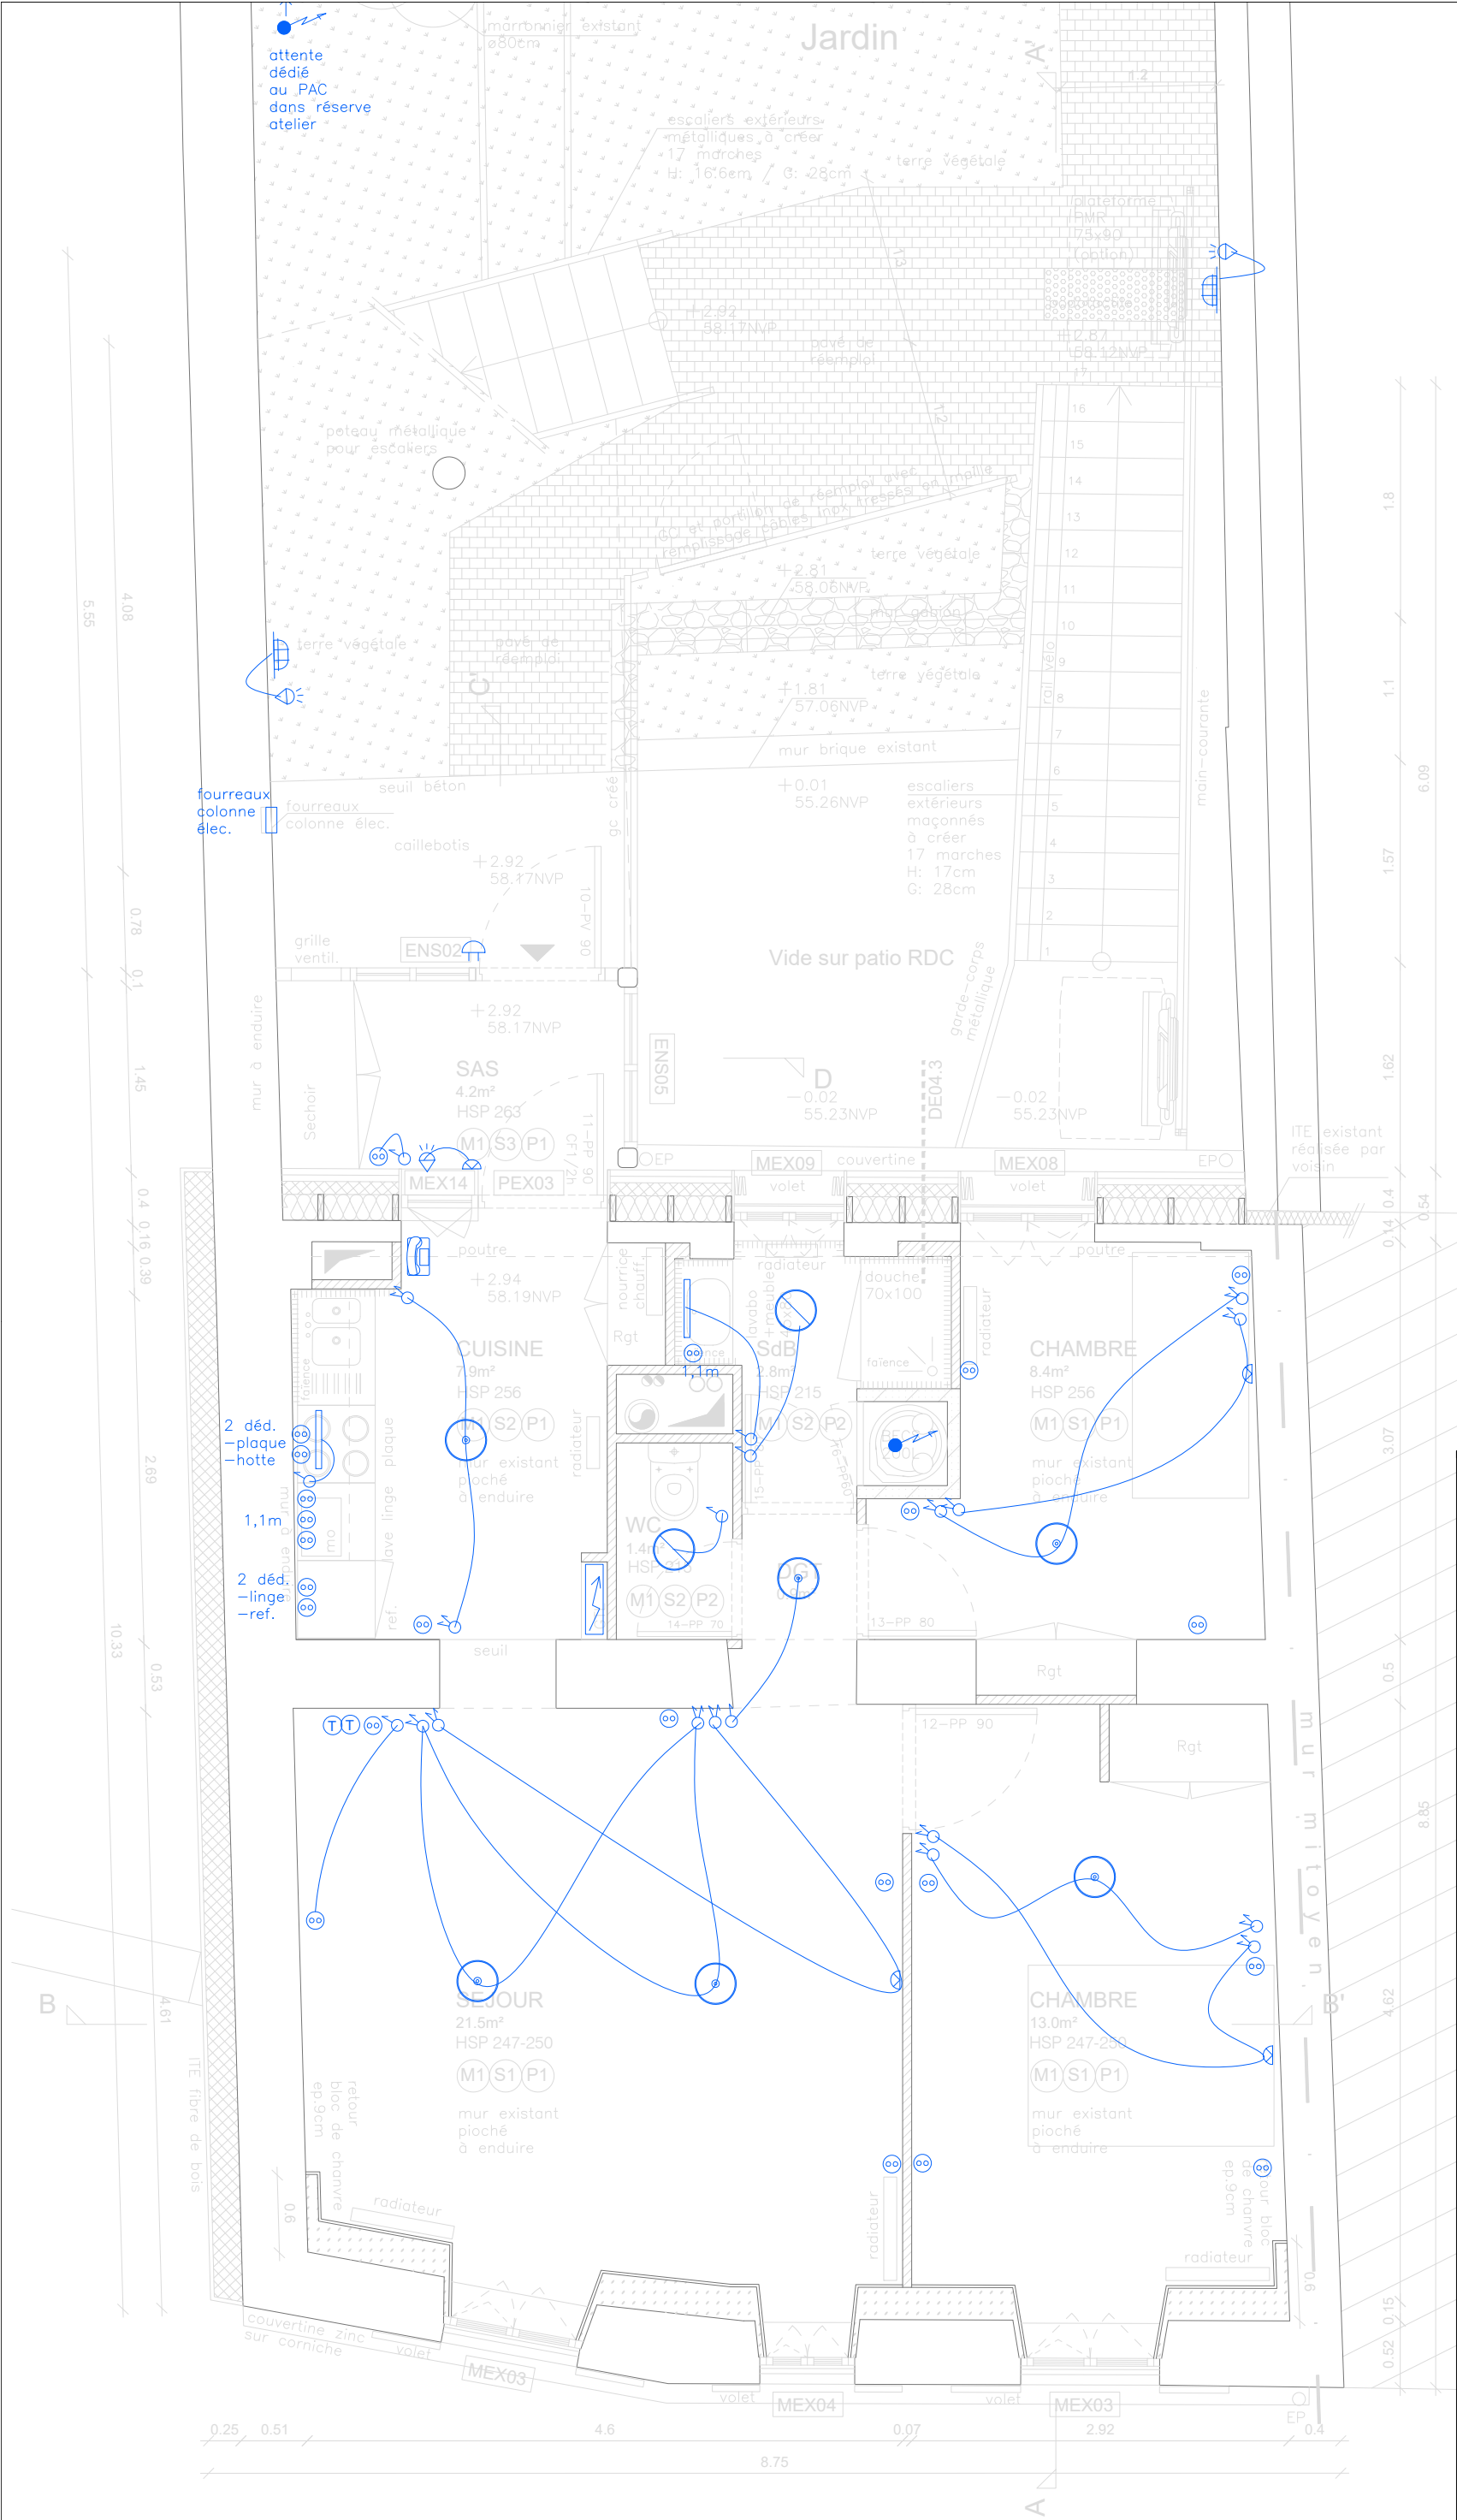

Plan R+1 (RDJ)

LEGENDE

- Downlight
- Suspension
- Plafonnier rond
- Plafonnier linéaire
- reglette
- Applique
- Applique extérieur
- bloc de secours
- Commande à simple allumage
- Commande par va et vient
- détecteur de présence
- Prise de courant
- Prise RJ45
- Interphonie
- sonnette
- Tableau répartiteur
- Alimentation

PROJET  
**RENOVATION ET EXTENSION  
D'UNE MAISON DE VILLE**  
10 rue du Docteur Laurent | Paris 13e arr.

Maître d'Ouvrage  
**SNL- Paris**  
Solidarités Nouvelles pour le Logement  
173 avenue Jean Jaurès | 75019 Paris

Maîtrise d'Oeuvre  
Architecte, mandataire  
**fair scop d'architecture**  
22, Rue des Tailandiers | 75011 Paris  
T : 01 72 60 80 48  
E: fabrique@fair.archi

Bureau d'études Thermiques  
**P-tréma**  
26, Rue Edouard Vaillant | 93170 Bagnolet  
T : 06 03 19 33 69  
E: contact@ptrema.fr

Bureau d'études Structure  
**SYRFRA**  
Nahed Nadine Badart - Ingénieure senior en structure  
18 Bis Rue Henri Barbusse | 75005 PARIS

Bureau de contrôle  
**Alpes Contrôles Marne la Vallée**  
40 avenue de Lingenfeld | 77200 TORCY  
T : 01 81 16 56 28  
E: marnelavallee@alpes-contrôles.fr

Coordination SPS  
**Alpes Contrôles**  
15 Rue du Vieux Pont | 92000 Nanterre  
T : 01 46 49 10 46


phase:  
**DCE**  
titre: Dossier de consultation des entreprises

PLAN ELEC. R+1

revision	date	description

phase:	DCE	n°:
date:	Octobre 2025	
éch:	1/50	<b>EL02</b>

CES PLANS SONT A TITRE INDICATIF ET NE CONSTITUENT PAS DES PLANS D'EXECUTION. LES COTÉS ET MISES EN OEUVRE EXISTANTS SONT A VERIFIER PAR LES ENTREPRISES.

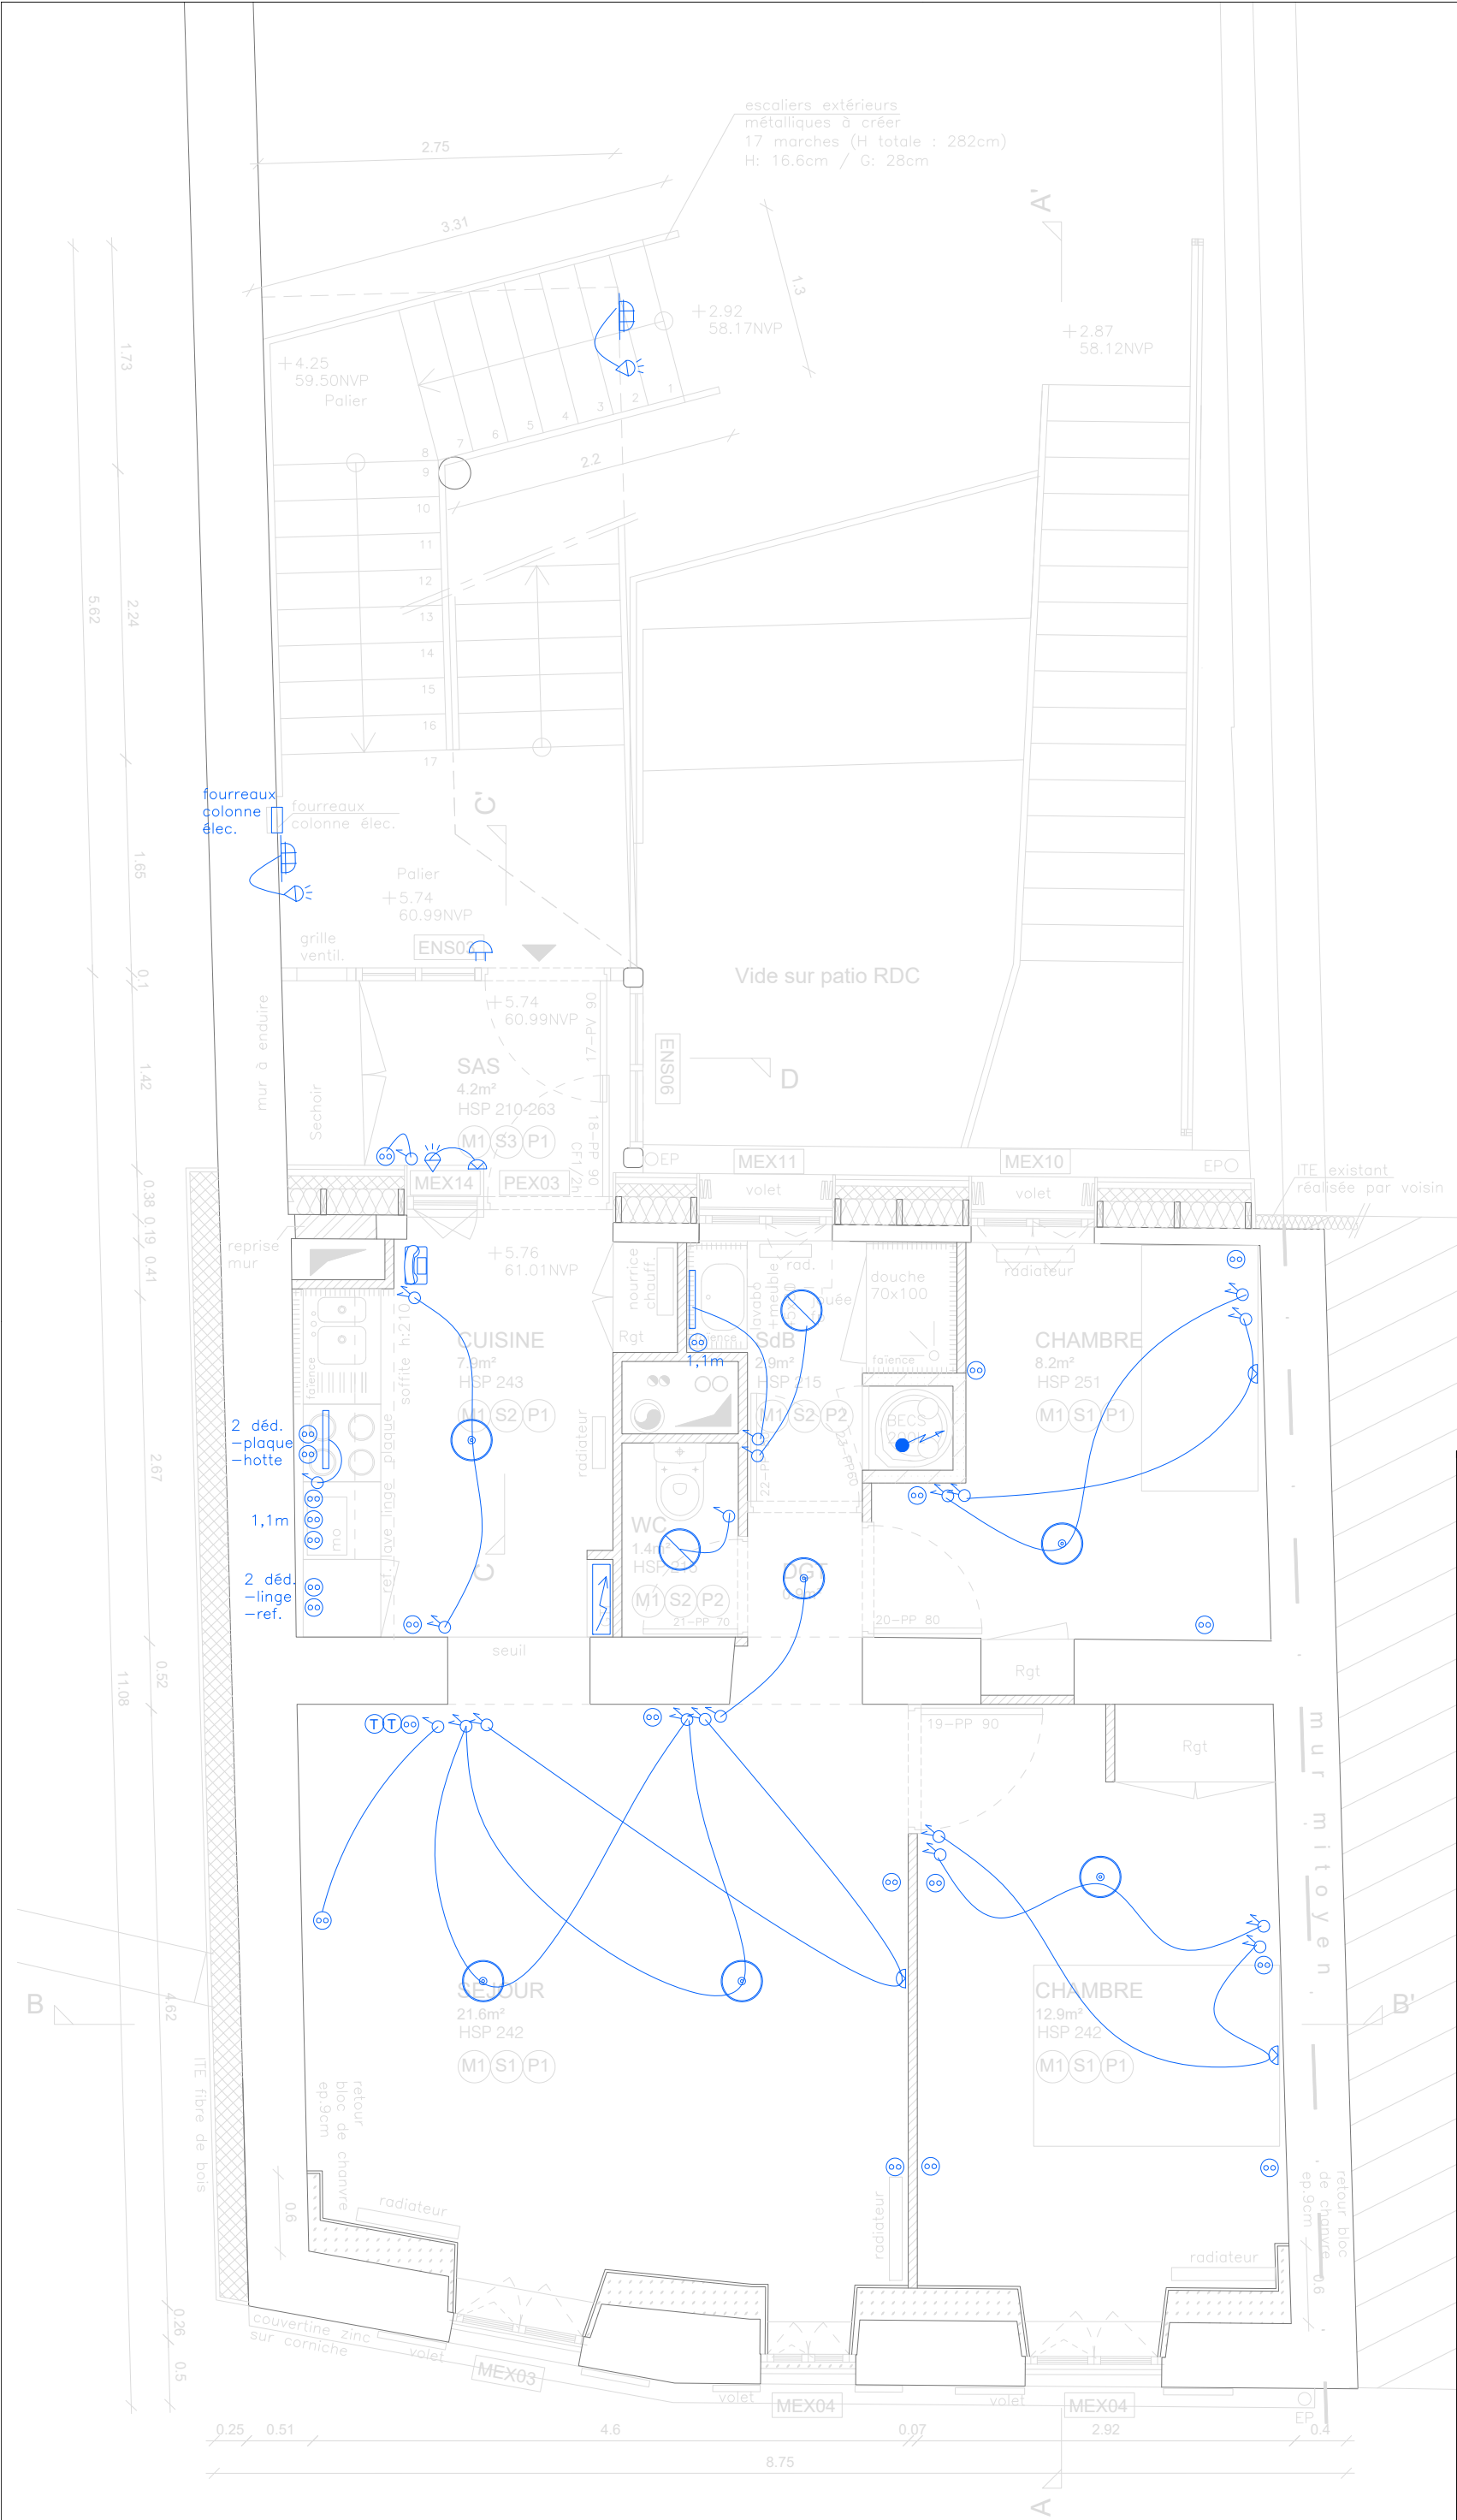

Plan R+2

LEGENDE

- Downlight
- Suspension
- Plafonnier rond
- Plafonnier linéaire
- reglette
- Applique
- Applique extérieur
- bloc de secours
- Commande à simple allumage
- Commande par va et vient
- détecteur de présence
- Prise de courant
- Prise RJ45
- Interphonie
- sonnette
- Tableau répartiteur
- Alimentation

PROJET  
**RENOVATION ET EXTENSION  
D'UNE MAISON DE VILLE**  
10 rue du Docteur Laurent | Paris 13e arr.

Maître d'Ouvrage  
**SNL- Paris**  
Solidarités Nouvelles pour le Logement  
173 avenue Jean Jaures | 75019 Paris

Maîtrise d'Oeuvre  
Architecte, mandataire  
**fair scop d'architecture**  
22, Rue des Tailandiers | 75011 Paris  
T : 01 72 60 80 48  
E: fabrique@fair.archi

Bureau d'études Thermiques  
**P-tréma**  
26, Rue Edouard Vaillant | 93170 Bagnolet  
T : 06 03 19 33 69  
E: contact@ptrema.fr

Bureau d'études Structure  
**SYRFRA**  
Nahed Nadine Badart - Ingénieure senior en structure  
18 Bis Rue Henri Barbusse | 75005 PARIS

Bureau de contrôle  
**Alpes Contrôles Marne la Vallée**  
40 avenue de Lingenfeld | 77200 TORCY  
T : 01 81 16 56 28  
E: marnelavallee@alpes-contrôles.fr

Coordination SPS  
**Alpes Contrôles**  
15 Rue du Vieux Pont | 92000 Nanterre  
T : 01 46 49 10 46

phase:  
**DCE**  
titre: Dossier de consultation des entreprises


PLAN ELEC. R+2

revision	date	description

phase:	DCE	n°:
date:	Octobre 2025	
éch:	1/50	<b>EL03</b>

CES PLANS SONT A TITRE INDICATIF ET NE CONSTITUENT PAS DES  
PLANS D'EXECUTION. LES COTES ET MISES EN OEUVRE EXISTANTS  
SONT A VERIFIER PAR LES ENTREPRISES.



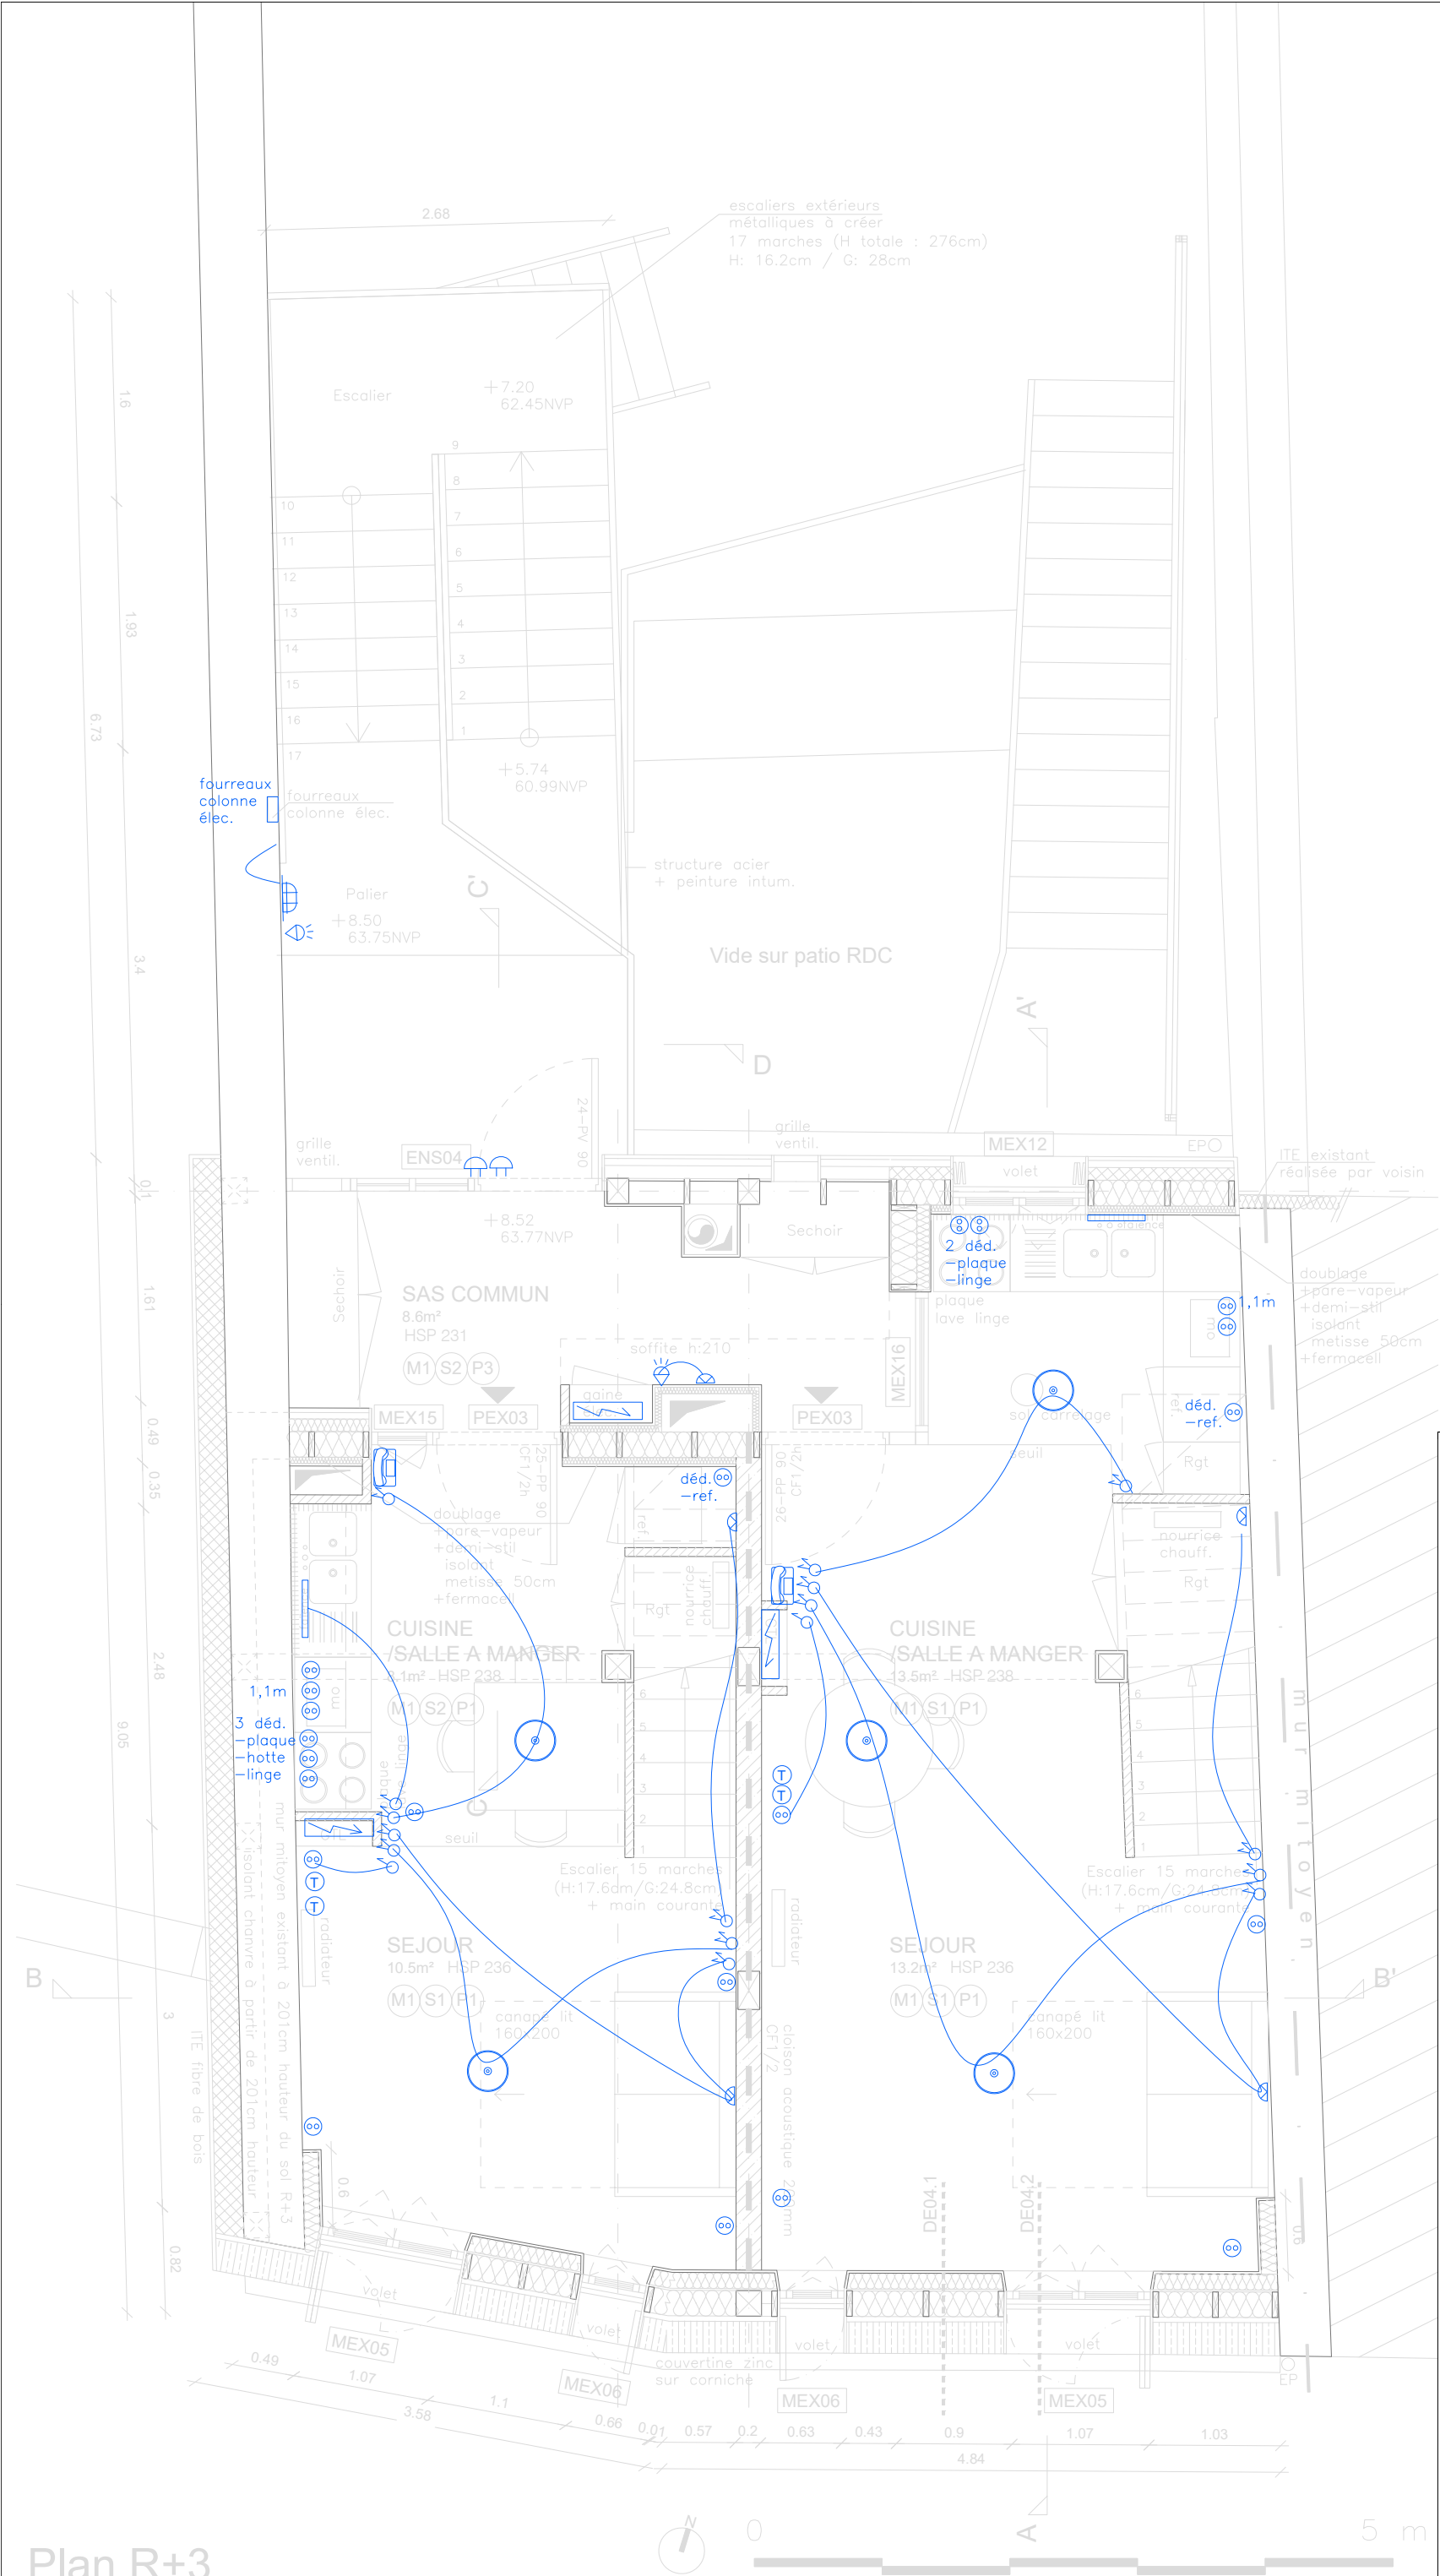

LEGENDE

- Downlight
- Suspension
- Plafonnier rond
- Plafonnier linéaire
- reglette
- Applique
- Applique extérieur
- bloc de secours
- Commande à simple allumage
- Commande par va et vient
- détecteur de présence
- Prise de courant
- Prise RJ45
- Interphonie
- sonnette
- Tableau répartiteur
- Alimentation

PROJET  
**RENOVATION ET EXTENSION  
D'UNE MAISON DE VILLE**  
10 rue du Docteur Laurent | Paris 13e arr.

Maître d'Ouvrage  
**SNL- Paris**  
Solidarités Nouvelles pour le Logement  
173 avenue Jean Jaures | 75019 Paris

Maîtrise d'Oeuvre  
Architecte, mandataire  
**fair scop d'architecture**  
22, Rue des Tailandiers | 75011 Paris  
T : 01 72 60 80 48  
E: fabrique@fair.archi

Bureau d'études Thermiques  
**P-tréma**  
26, Rue Edouard Vaillant | 93170 Bagnolet  
T : 06 03 19 33 69  
E: contact@ptrema.fr

Bureau d'études Structure  
**SYRFRA**  
Nahed Nadine Badart - Ingénieure senior en structure  
18 Bis Rue Henri Barbusse | 75005 PARIS

Bureau de contrôle  
**Alpes Contrôles Marne la Vallée**  
40 avenue de Lingenfeld | 77200 TORCY  
T : 01 81 16 56 28  
E : marnelavallee@alpes-contrôles.fr

Coordination SPS  
**Alpes Contrôles**  
15 Rue du Vieux Pont | 92000 Nanterre  
T : 01 46 49 10 46

phase:  
**DCE**  
titre: Dossier de consultation des entreprises

PLAN ELEC. R+3

revision	date	description

phase:	DCE	n°:
date:	Octobre 2025	
éch:	1/50	
EL04		

CES PLANS SONT A TITRE INDICATIF ET NE CONSTITUENT PAS DES PLANS D'EXECUTION. LES COTES ET MISES EN OEUVRE EXISTANTS SONT A VERIFIER PAR LES ENTREPRISES.

Plan R+3

LEGENDE

- Downlight
- Suspension
- Plafonnier rond
- Plafonnier linéaire
- reglette
- Applique
- Applique extérieur
- bloc de secours
- Commande à simple allumage
- Commande par va et vient
- détecteur de présence
- Prise de courant
- Prise RJ45
- Interphonie
- sonnette
- Tableau répartiteur
- Alimentation

PROJET  
**RENOVATION ET EXTENSION  
D'UNE MAISON DE VILLE**  
10 rue du Docteur Laurent | Paris 13e arr.

Maître d'Ouvrage  
**SNL- Paris**  
Solidarités Nouvelles pour le Logement  
173 avenue Jean Jaures | 75019 Paris

Maîtrise d'Oeuvre  
Architecte, mandataire  
**fair scop d'architecture**  
22, Rue des Tailandiers | 75011 Paris  
T : 01 72 60 80 48  
E: fabrique@fair.archi

Bureau d'études Thermiques  
**P-tréma**  
26, Rue Edouard Vaillant | 93170 Bagnolet  
T : 06 03 19 33 69  
E: contact@ptrema.fr

Bureau d'études Structure  
**SYRFRA**  
Nahed Nadine Badart - Ingénieure senior en structure  
18 Bis Rue Henri Barbusse | 75005 PARIS

Bureau de contrôle  
**Alpes Contrôles Marne la Vallée**  
40 avenue de Lingendorf | 77200 TORCY  
T : 01 81 16 56 28  
E : marnelavallee@alpes-contrôles.fr

Coordination SPS  
**Alpes Contrôles**  
15 Rue du Vieux Pont | 92000 Nanterre  
T : 01 46 49 10 46

phase:  
**DCE**  
titre: Dossier de consultation des entreprises

PLAN ELEC. R+4

revision	date	description

phase:	DCE	n°:
date:	Octobre 2025	
éch:	1/50	
		<b>EL05</b>

CES PLANS SONT A TITRE INDICATIF ET NE CONSTITUENT PAS DES PLANS D'EXECUTION. LES COTES ET MISES EN OEUVRE EXISTANTS SONT A VERIFIER PAR LES ENTREPRISES.